


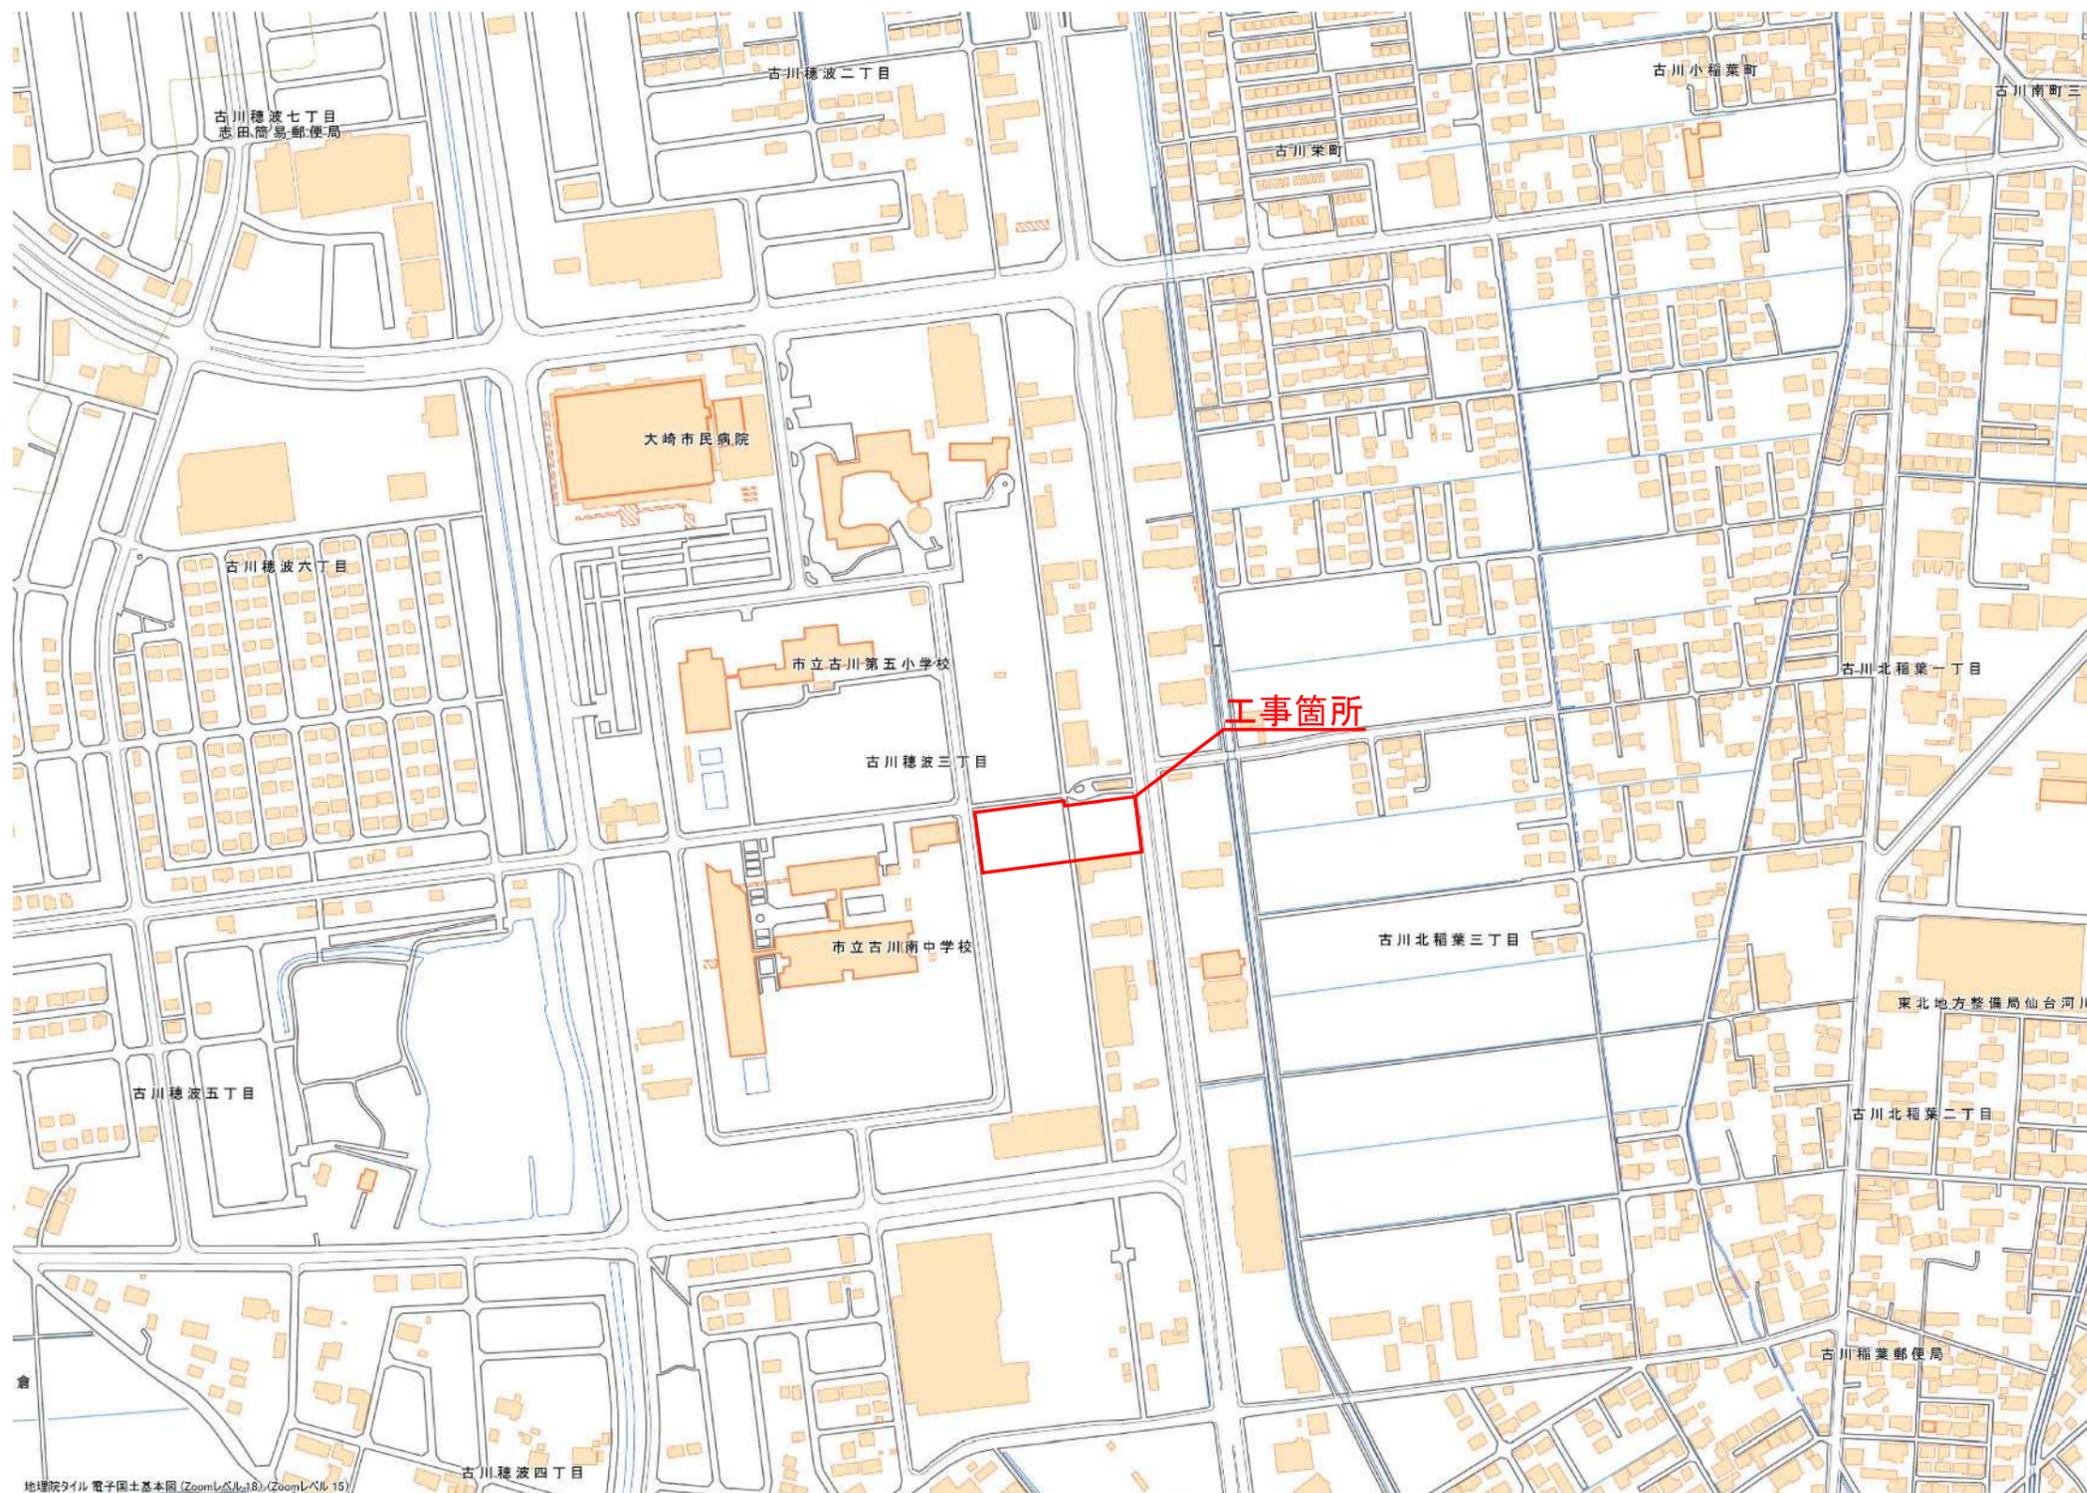

位置図




地理院タイル電子国土基本図 (Zoomレベル18) / (Zoomレベル15)

工事番号	号		
路線名	線		
施工地名	地内		
工事名	令和	年度	工事
図面名	位置図		
縮尺	A1=1/2500 A3=1/5000	位置	
設計者		設計年度	
大崎市民病院	図番	成履番号	当該番号



計画平面図

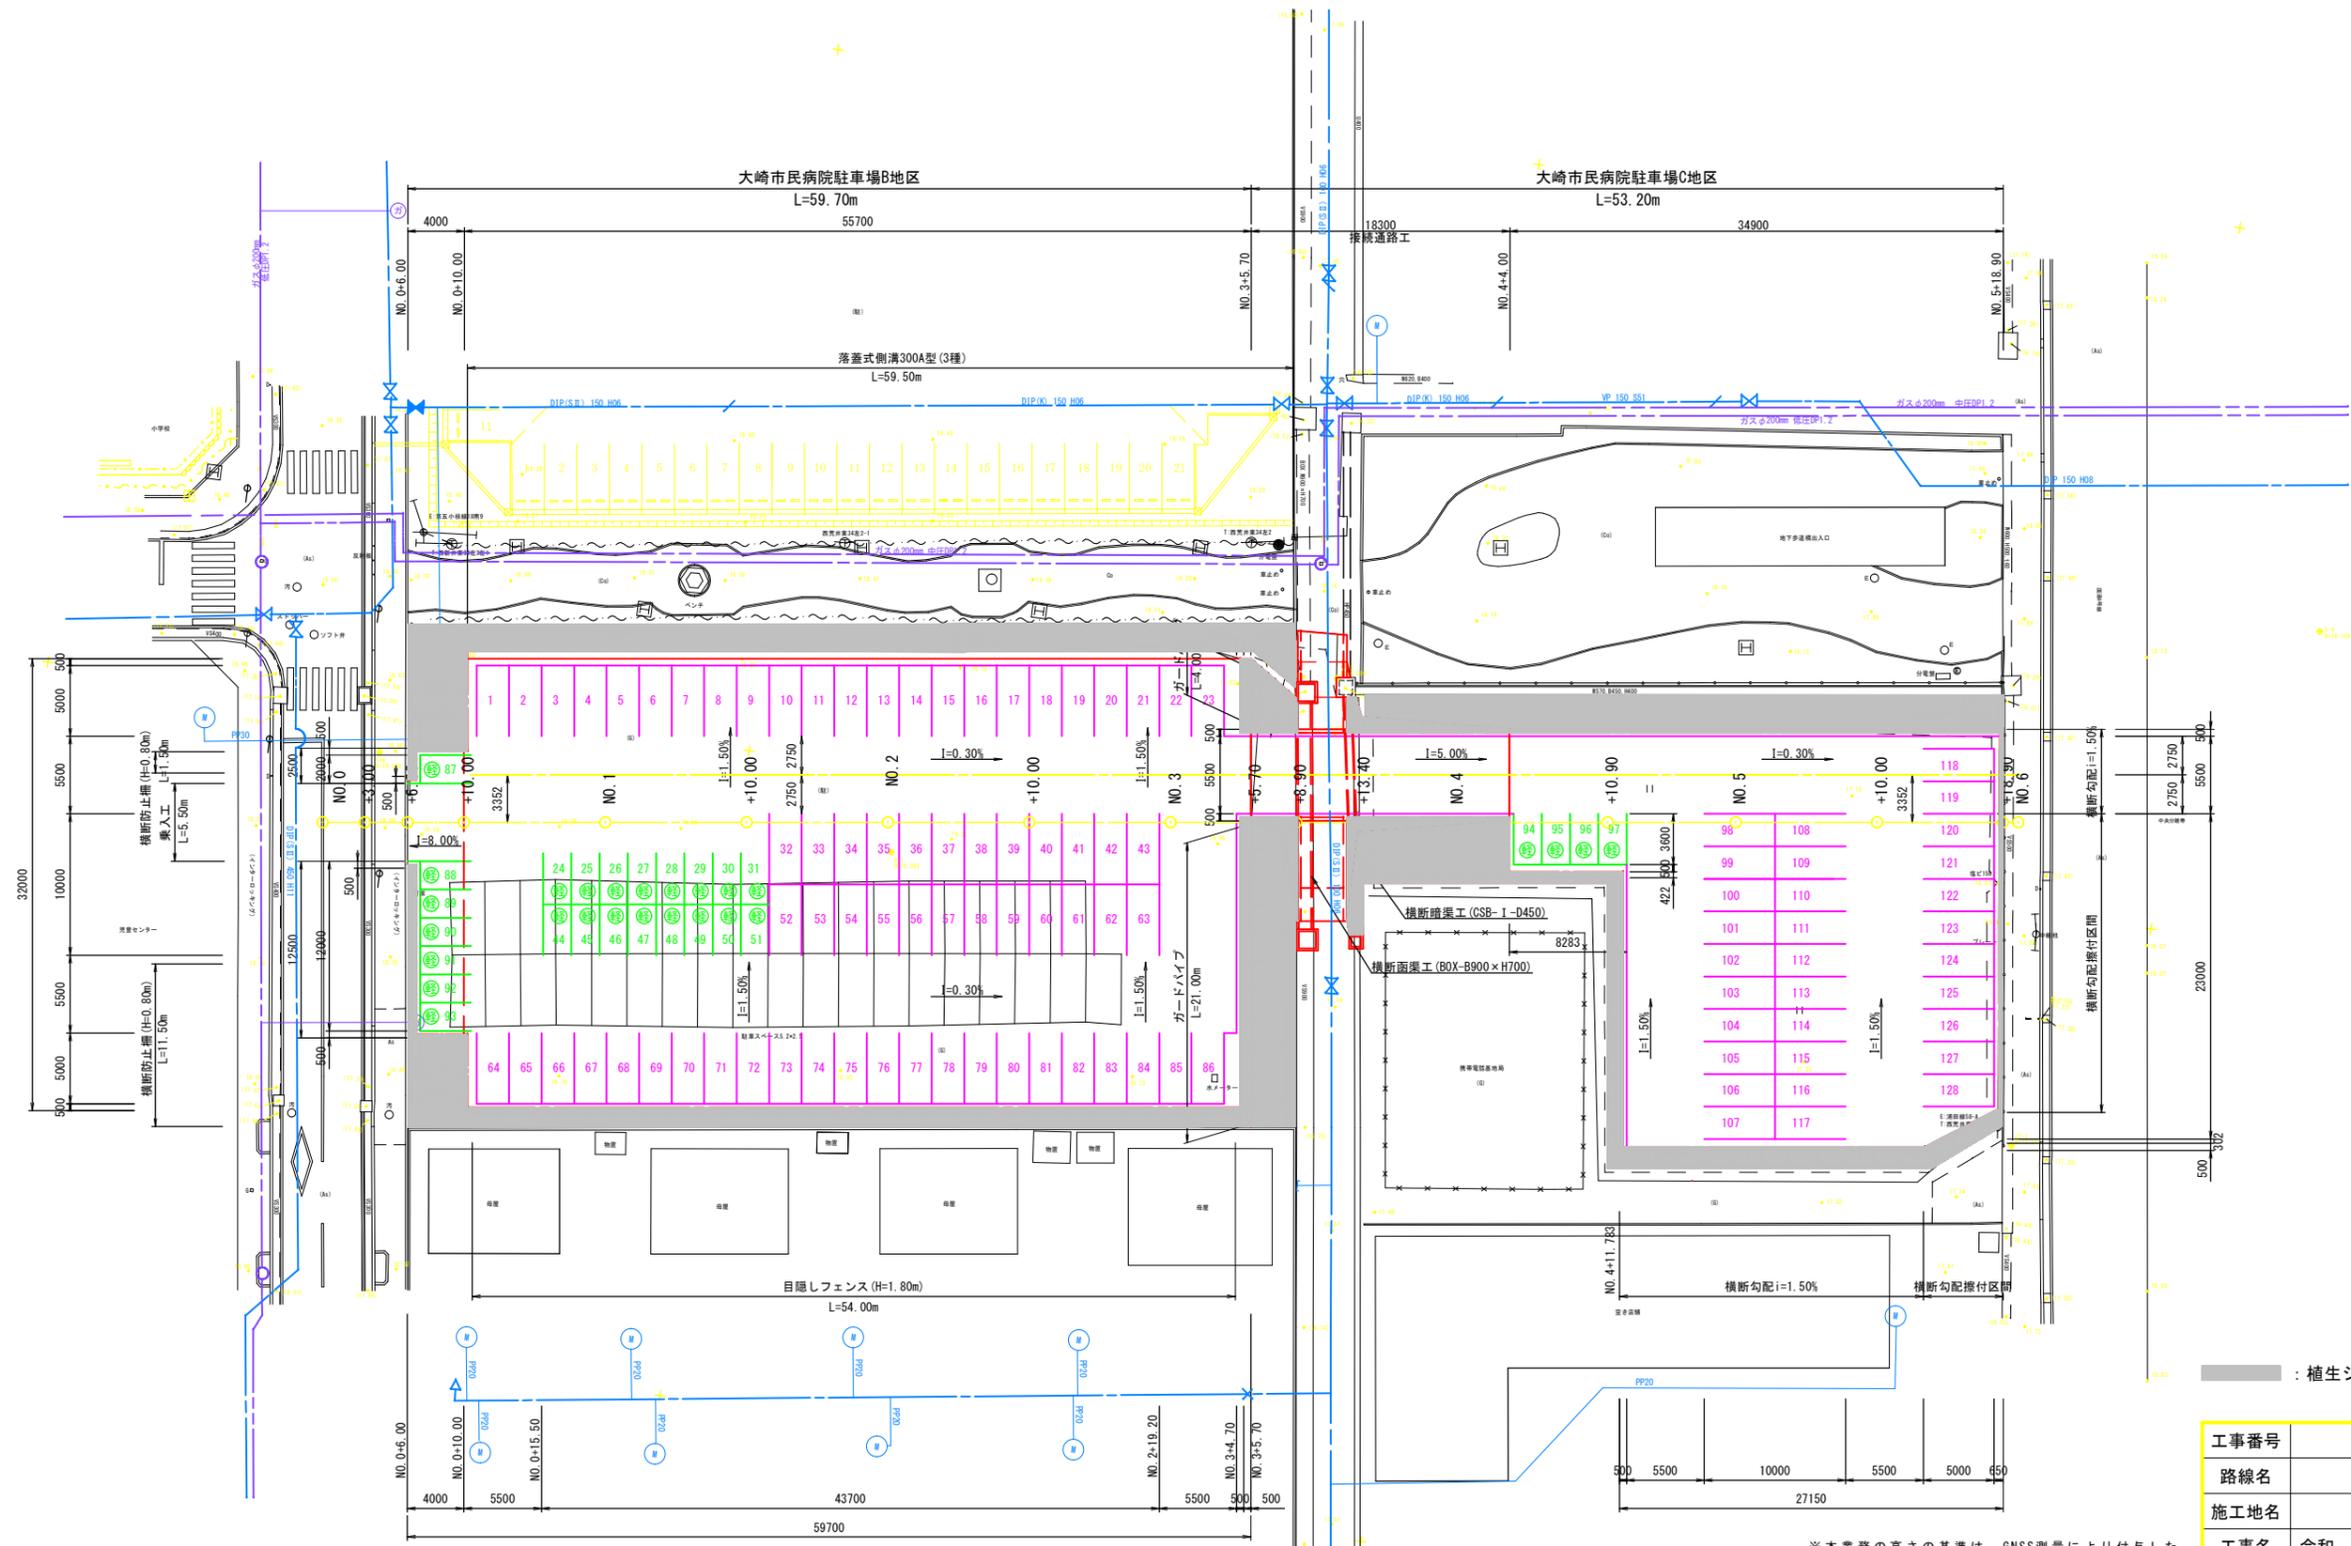


※本業務の高さの基準は、GNSS測量により付与した標高値を基準としたため、任意標高として扱う。

- : 駐車ます(乗用車) : 101台
- : 駐車ます(軽自動車) : 27台

■ : 植生シート設置箇所

工事番号	号		
路線名	線		
施工地名	地内		
工事名	令和	年度	工事
図面名	計画平面図		
縮尺	A1=1:250 A3=1:500	位置	
設計者		設計年度	
大崎市民病院		図番	成果番号 当番番号

計画縦断図

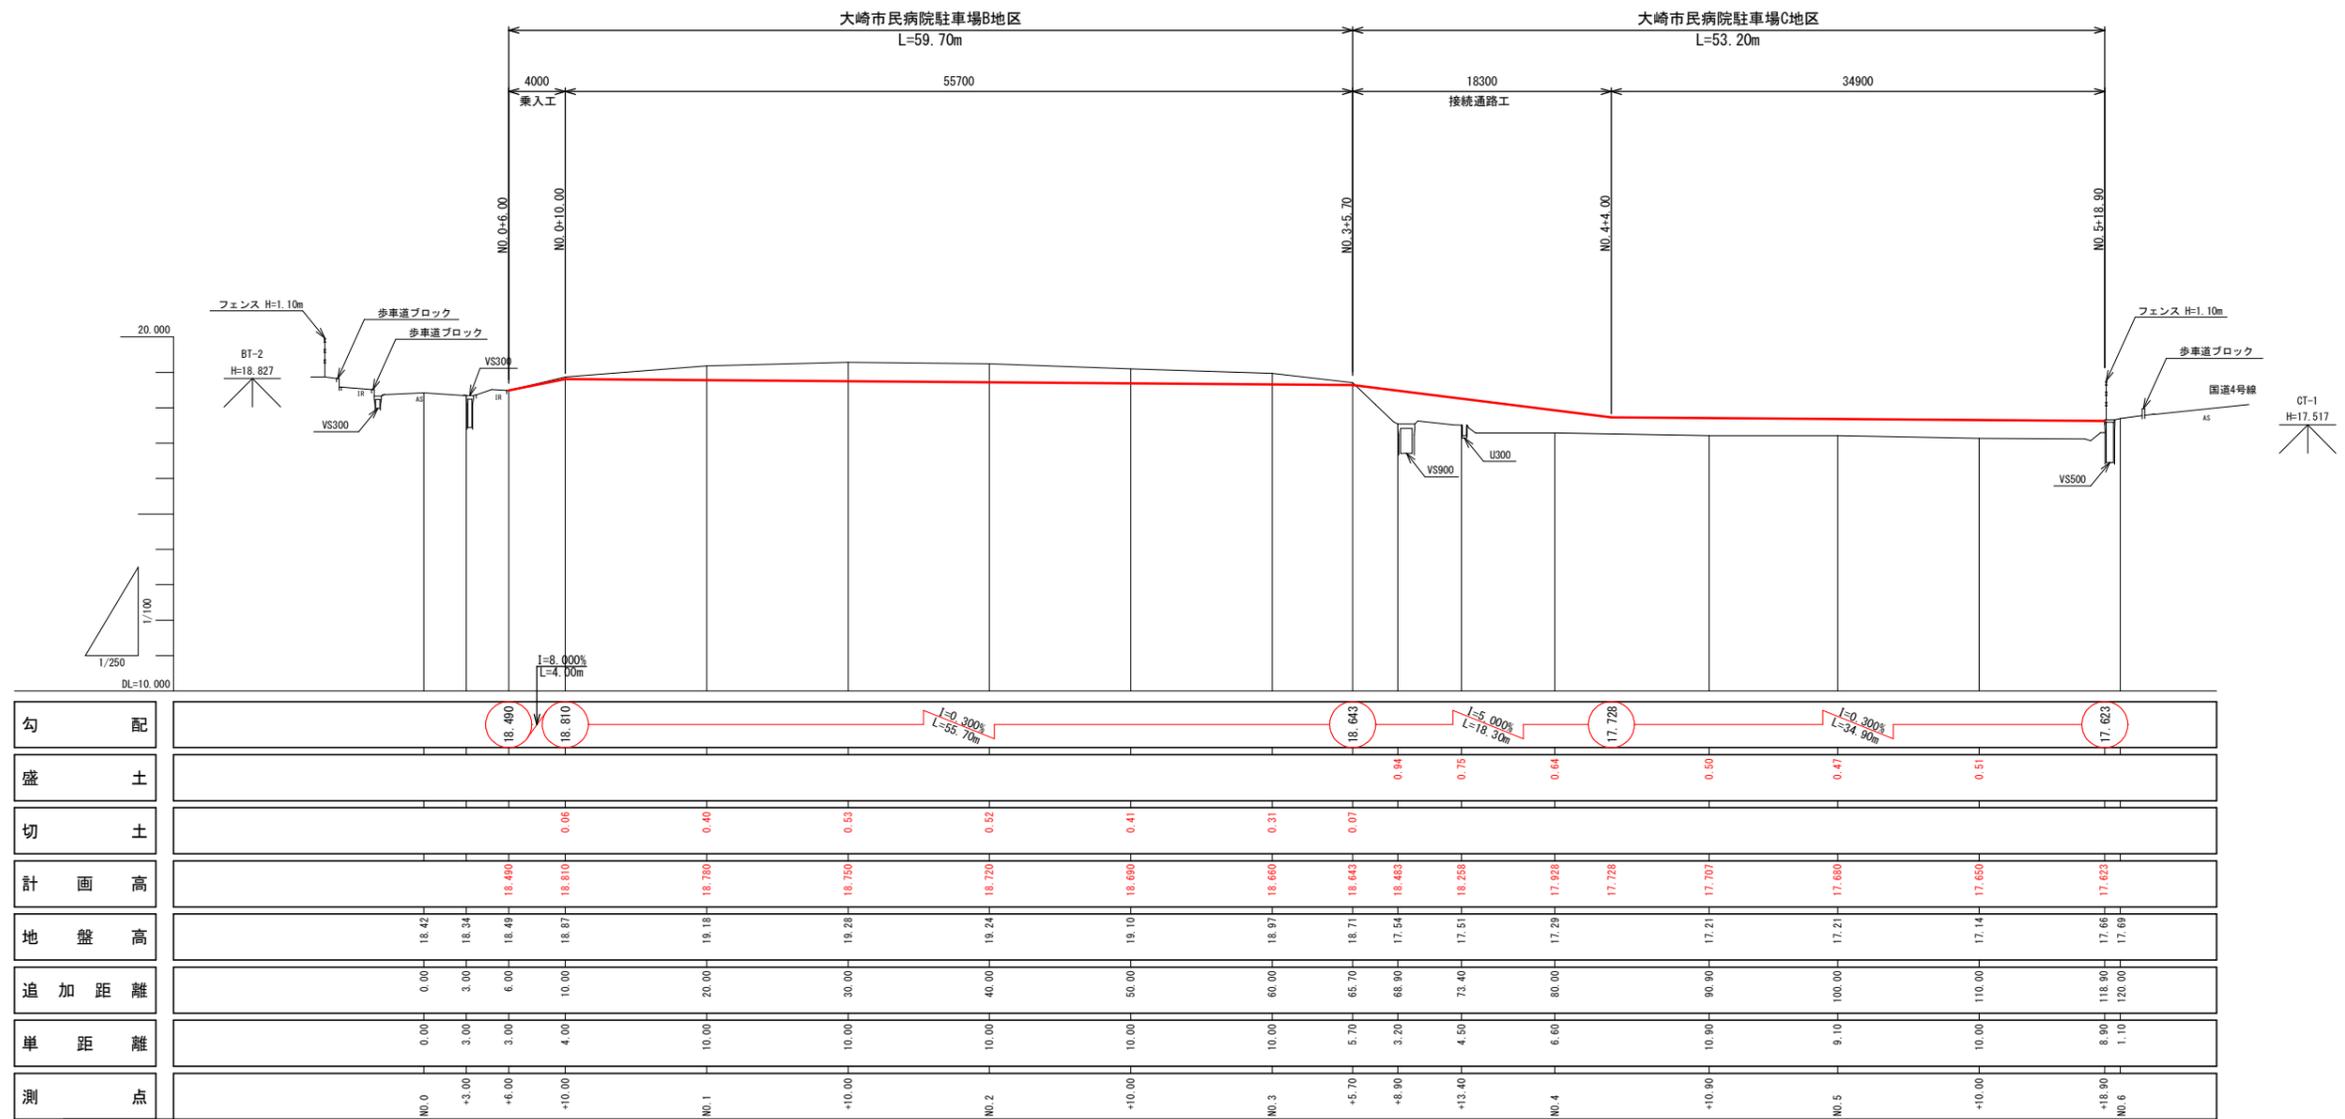


※本業務の高さの基準は、GNSS測量により付与した標高値を基準としたため、任意標高として扱う。

工事番号	号		
路線名	線		
施工地名	地内		
工事名	令和	年度	工事
図面名	計画縦断図		
縮尺	(A1)V=1:100, H=1:250 (A3)V=1:200, H=1:500	位置	
設計者		設計年度	
大崎市民病院	図番	成案番号	当該番号

標準断面図

駐車場B地区


A1=1:50
A3=1:100

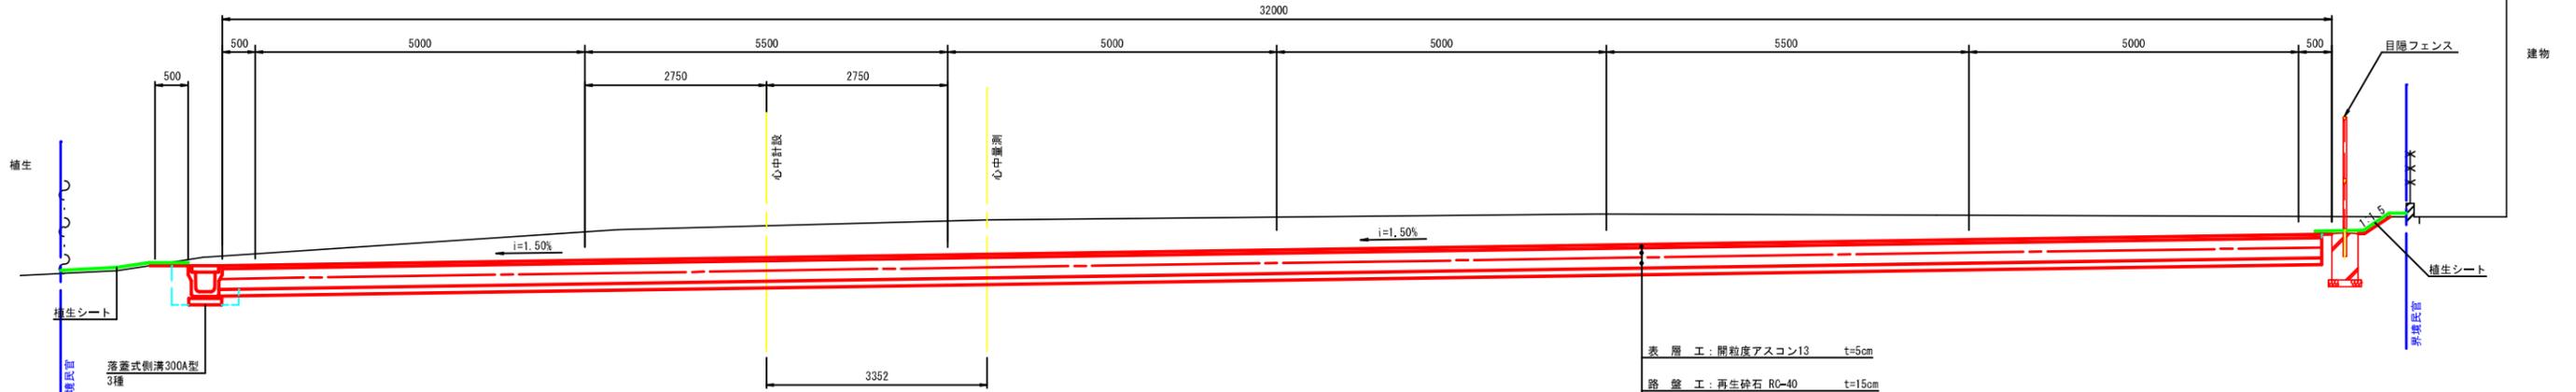

表層工	開粒度アスコン13	t=5cm
路盤工	再生砕石 RC-40	t=15cm
凍上抑制層	再生砕石 RC-40	t=16cm
フィルター層	山砂	t=10cm

駐車場C地区


A1=1:50
A3=1:100

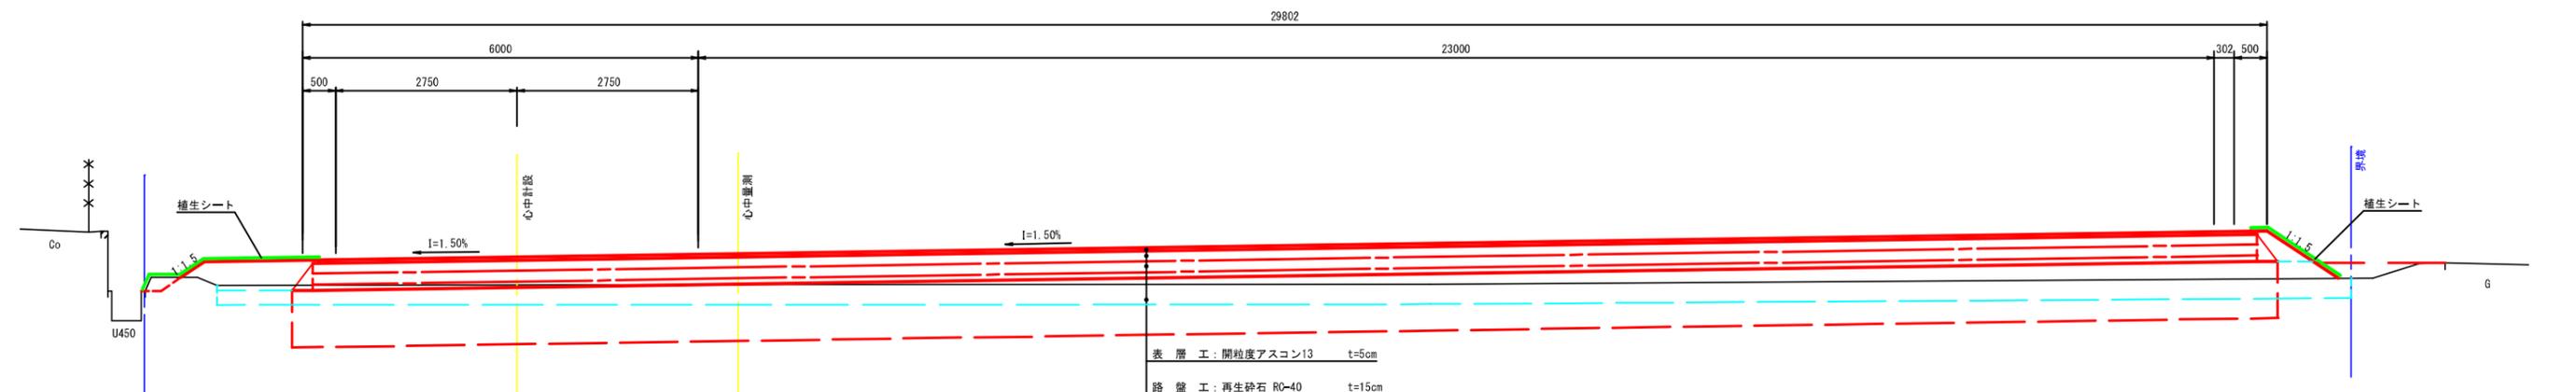

表層工	開粒度アスコン13	t=5cm
路盤工	再生砕石 RC-40	t=15cm
凍上抑制層	再生砕石 RC-40	t=16cm
フィルター層	山砂	t=10cm
置換え工	CBR6%の路床材	t=86cm


路肩部詳細図

A1=1:30
A3=1:60

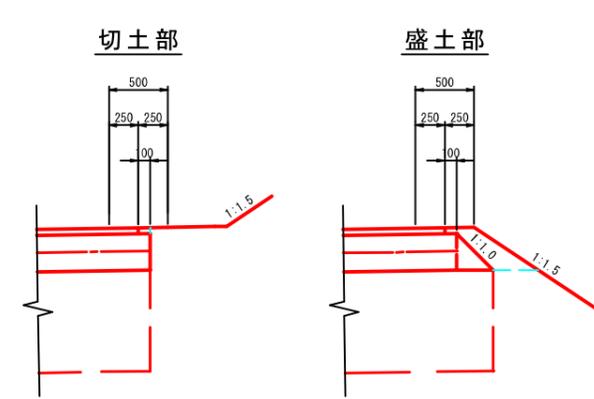


排水工標準図

A1=1:20
A3=1:40

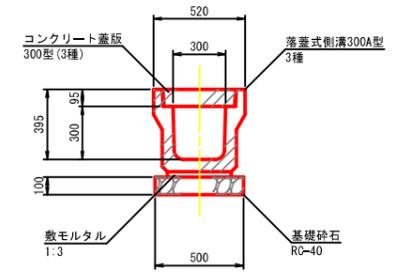

接続通路工

A1=1:50
A3=1:100

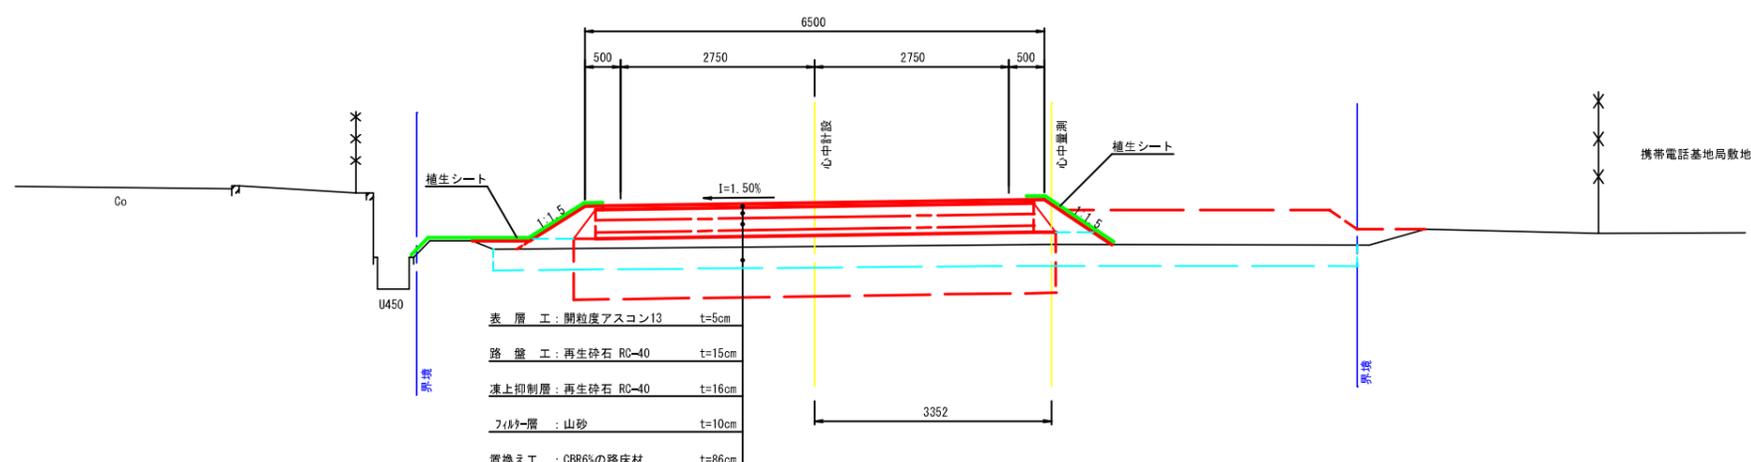


表層工	開粒度アスコン13	t=5cm
路盤工	再生砕石 RC-40	t=15cm
凍上抑制層	再生砕石 RC-40	t=16cm
フィルター層	山砂	t=10cm
置換え工	CBR6%の路床材	t=86cm

工事番号	号
路線名	線
施工地名	地内
工事名	令和 年度 工事
図面名	標準断面図
縮尺	各図記入
設計者	設計年度
大崎市民病院	図番 成案番号 当録番号


土工区分図

駐車場B地区

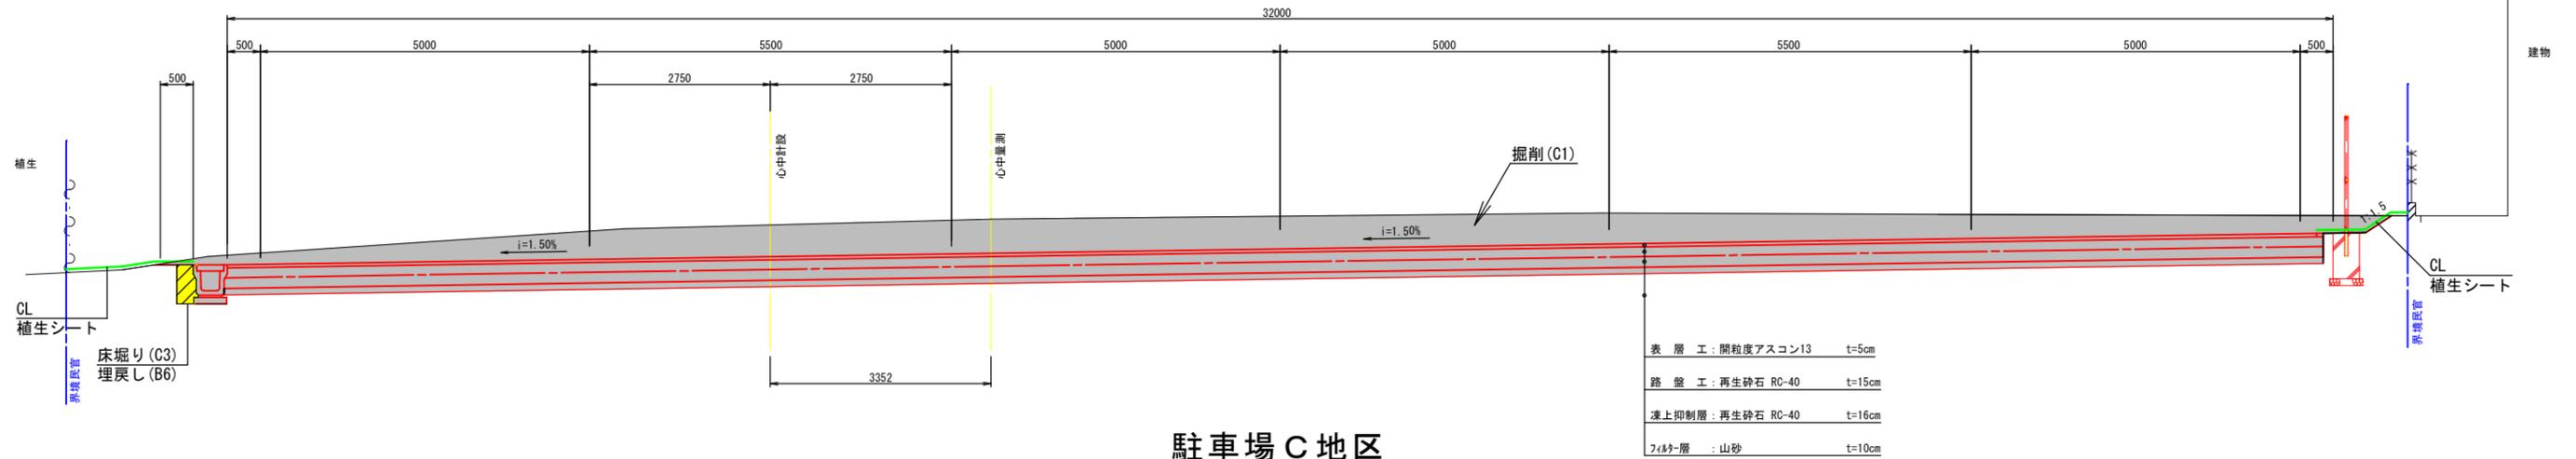


表層工	開粒度アスコン13	t=5cm
路盤工	再生砕石 RC-40	t=15cm
凍上抑制層	再生砕石 RC-40	t=16cm
フィルター層	山砂	t=10cm

駐車場C地区

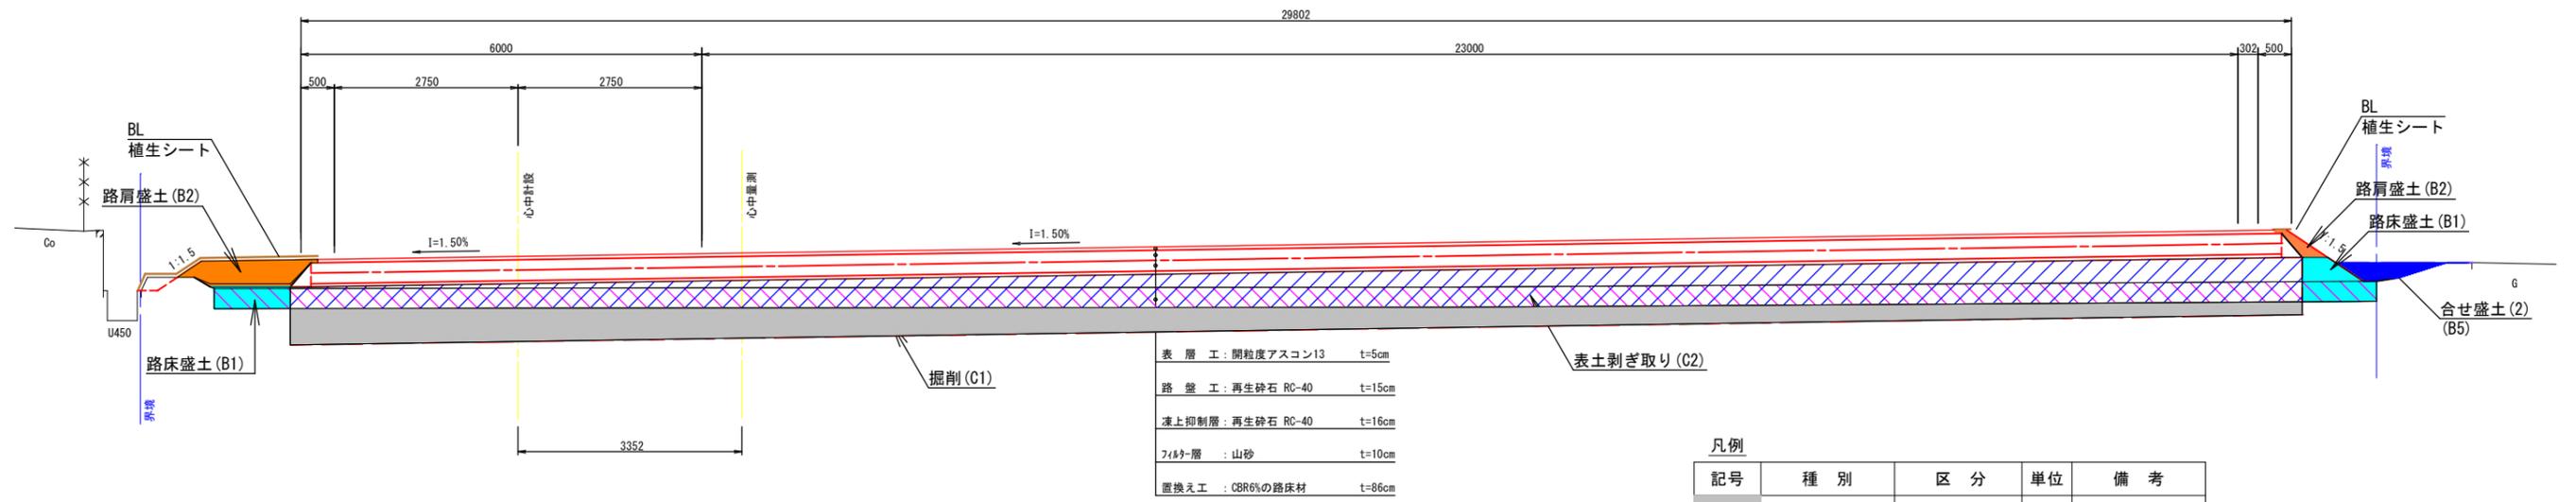

表層工	開粒度アスコン13	t=5cm
路盤工	再生砕石 RC-40	t=15cm
凍上抑制層	再生砕石 RC-40	t=16cm
フィルター層	山砂	t=10cm
置換え工	CBR6%の路床材	t=86cm

接続通路工

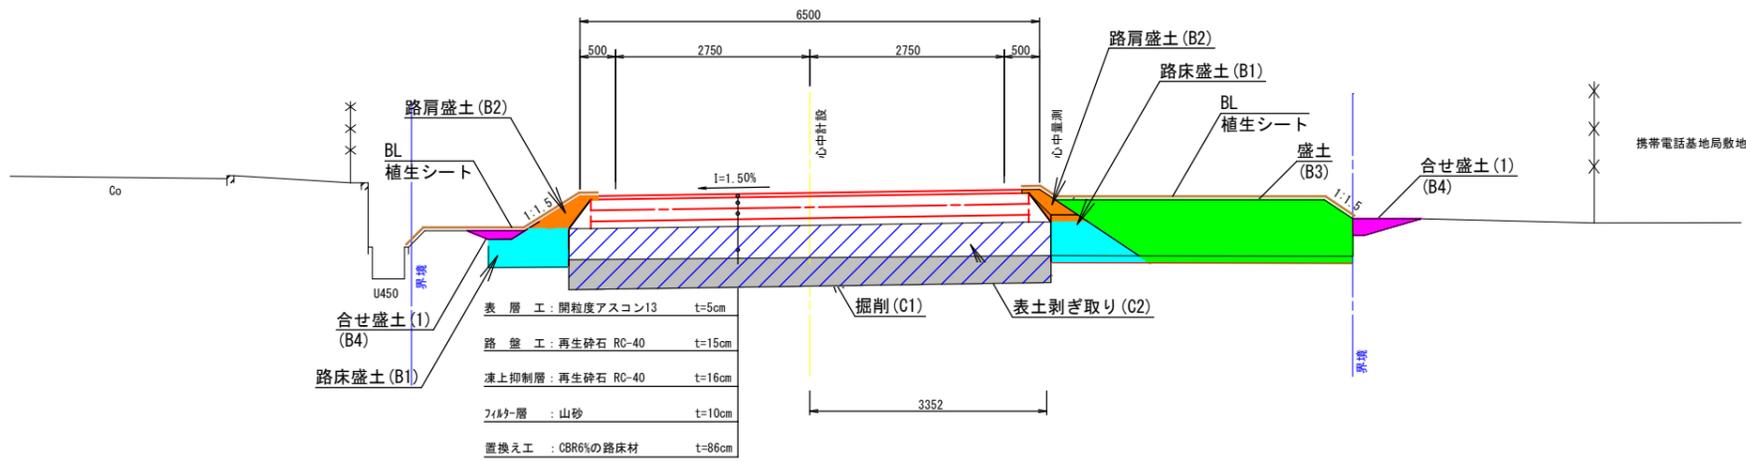


表層工	開粒度アスコン13	t=5cm
路盤工	再生砕石 RC-40	t=15cm
凍上抑制層	再生砕石 RC-40	t=16cm
フィルター層	山砂	t=10cm
置換え工	CBR6%の路床材	t=86cm



凡例

記号	種別	区分	単位	備考
	掘削	オープン	m ²	
C2	表土剥ぎ取り	オープン	m ²	剥ぎ取り厚30cm
	床掘り	標準	m ²	
B1	路床盛土	2.5m未満	m ²	
B2	路肩盛土	1m未満	m ²	
B3	盛土	1m ≤ W < 4.0m	m ²	
B4	合せ盛土(1)	1m未満	m ²	
B5	合せ盛土(2)	1m ≤ W < 4.0m	m ²	
B6	埋戻し	1m未満	m ²	
BL	盛土法面整形		m	植生シート
CL	切土法面整形		m	植生シート
W1	表層工		m	
W2	路盤工		m	凍上抑制層含む
W3	置換え工		m	

工事番号	号	
路線名	線	
施工地名	地内	
工事名	令和 年度 工事	
図面名	土工区分図	
縮尺	A1=1:50 A3=1:100	位置
設計者	設計年度	図番
大崎市民病院	成案番号	当該番号

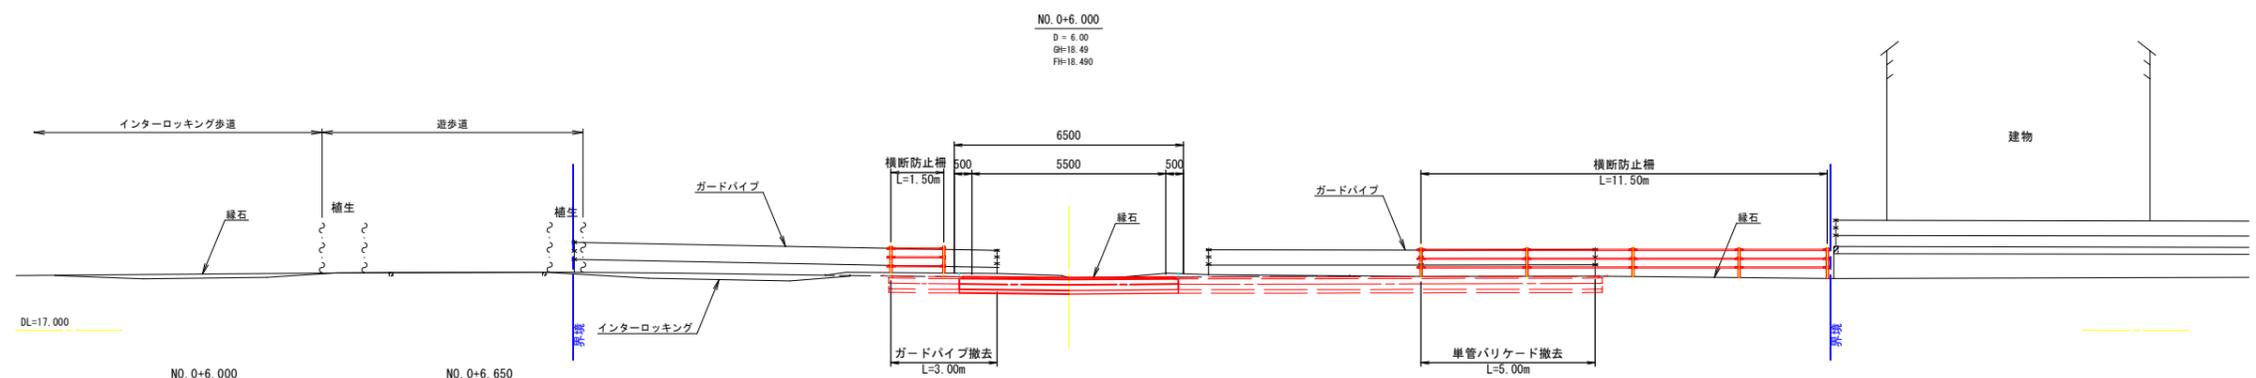

NO. 0+6.000				NO. 0+6.650			
C1	3.2	W1	6.00	C1	9.7	W1	20.00
C2	-	W2	6.20	C2	-	W2	20.20
C3	-	W3	-	C3	-	W3	-
B1	-			B1	-		
B2	-			B2	-		
B3	-			B3	-		
B4	-			B4	-		
B5	-			B5	-		
B6	-			B6	-		

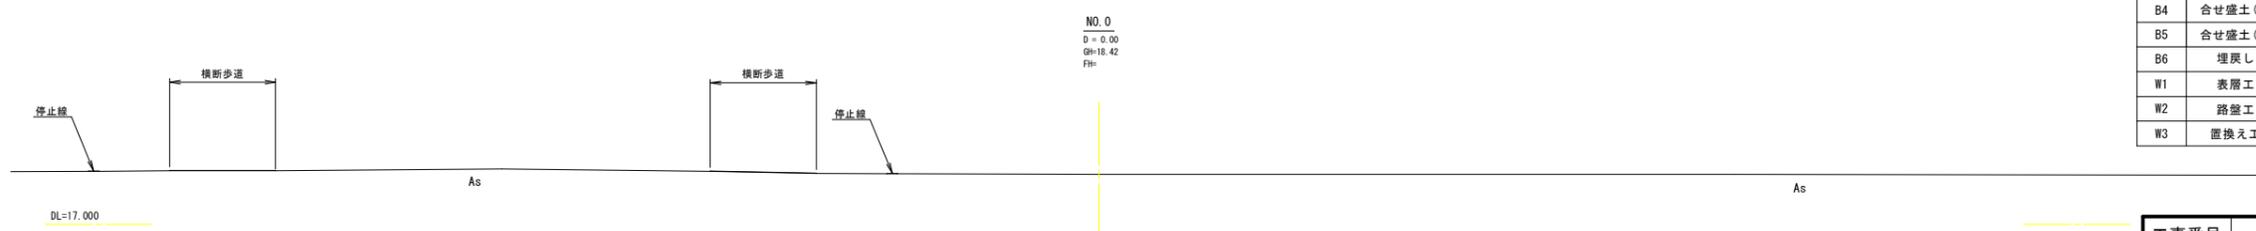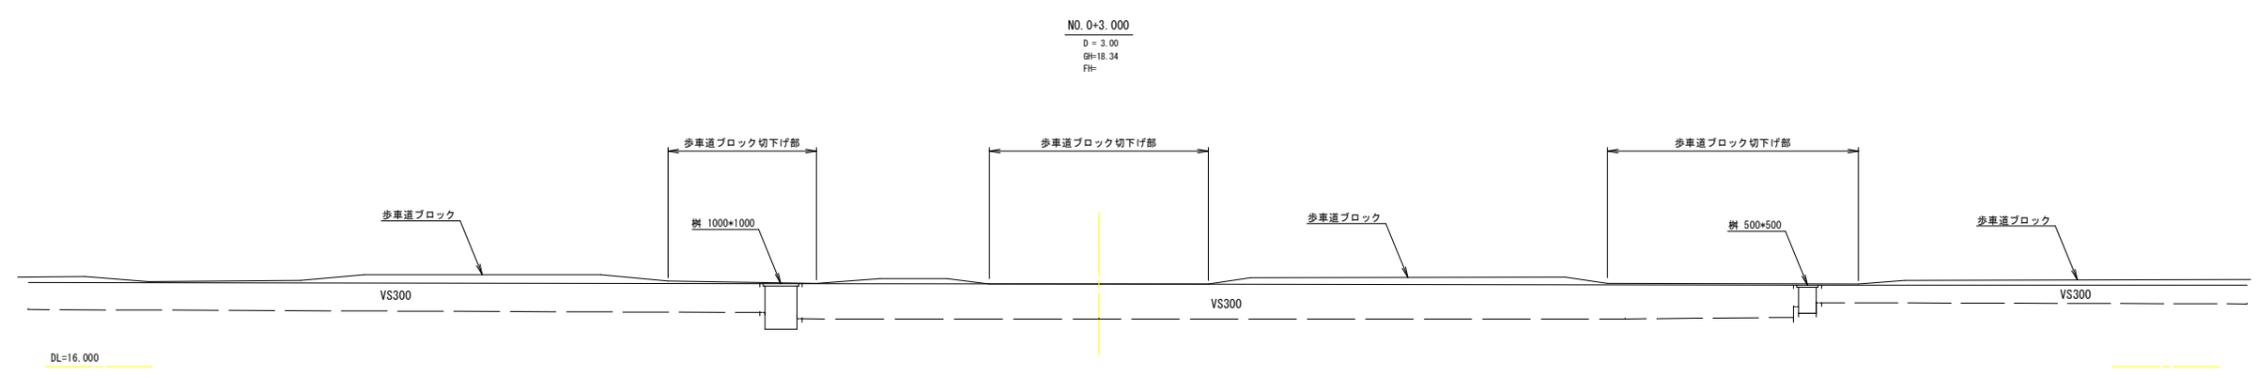

記号	種別	区分	備考
C1	掘削	オープン	
C2	表土剥ぎ取り	オープン	剥ぎ取り厚30cm
C3	床掘り	標準	
B1	路床盛土	2.5m未満	
B2	路肩盛土	1m未満	
B3	盛土	1m≦W<4.0m	
B4	合せ盛土(1)	1m未満	
B5	合せ盛土(2)	1m≦W<4.0m	
B6	埋戻し	1m未満	
W1	表層工		
W2	路盤工		凍上抑制層含む
W3	置換え工		

工事番号	号
路線名	線
施工地名	地内
工事名	令和 年度 工事
図面名	計画横断面図 (1/6)
縮尺	A1=1:100 A3=1:200
設計者	位置 設計 年度
大崎市民病院	図番 成果番号 当該番号

※本業務の高さの基準は、GNSS測量により付与した標高値を基準としたため、任意標高として扱う。