




C1	28.4	W1	31.75
C2	-	W2	31.85
C3	0.2	W3	-
B1	-		
B2	-		
B3	-		
B4	-		
B5	-		
B6	0.2		

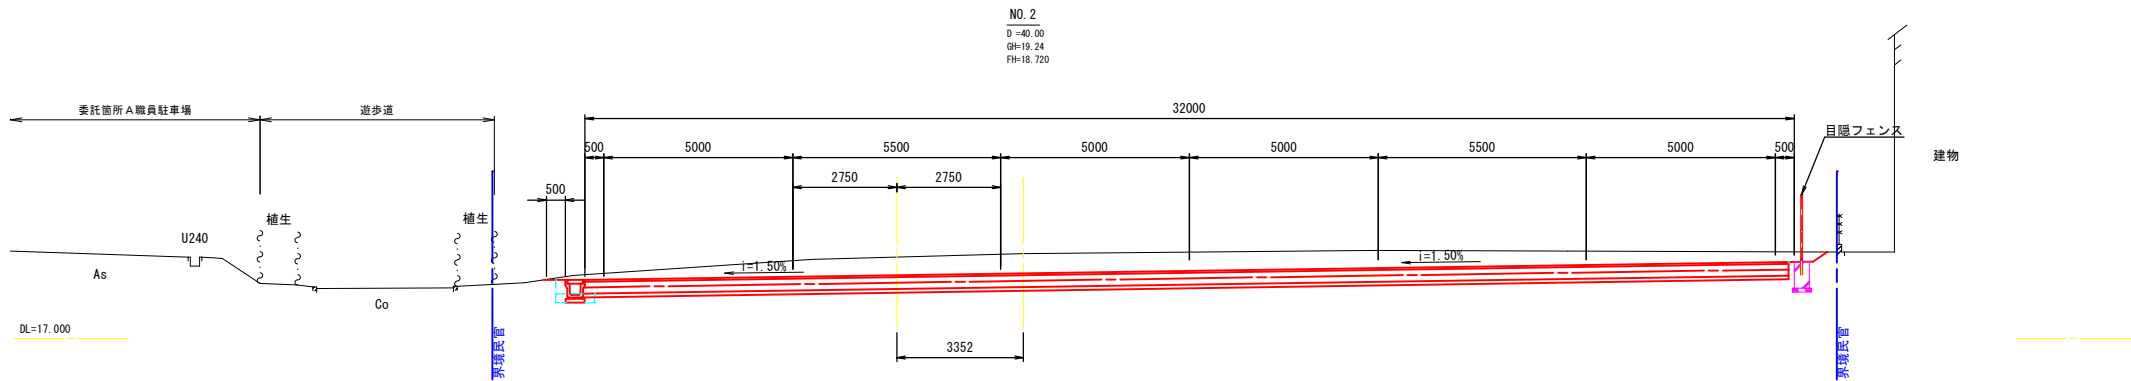


C1	28.1	W1	31.75
C2	-	W2	31.85
C3	0.2	W3	-
B1	-		
B2	-		
B3	-		
B4	-		
B5	-		
B6	0.2		

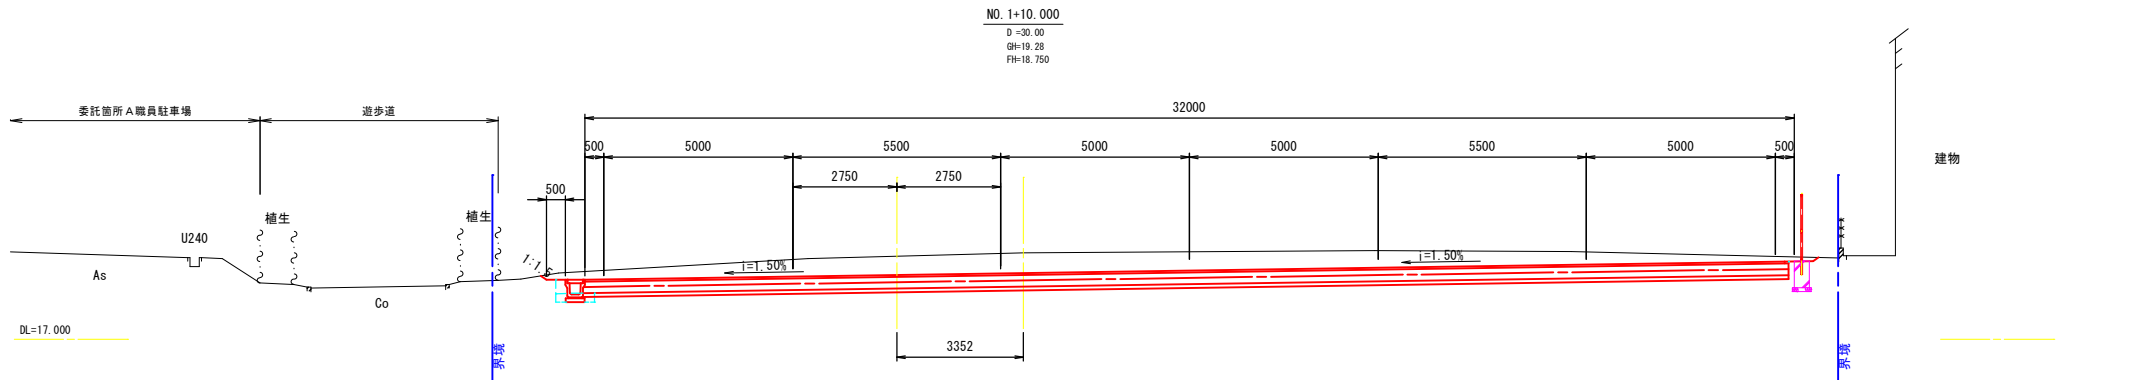

C1	25.2	W1	31.75
C2	-	W2	31.85
C3	0.2	W3	-
B1	-		
B2	-		
B3	-		
B4	-		
B5	-		
B6	0.2		

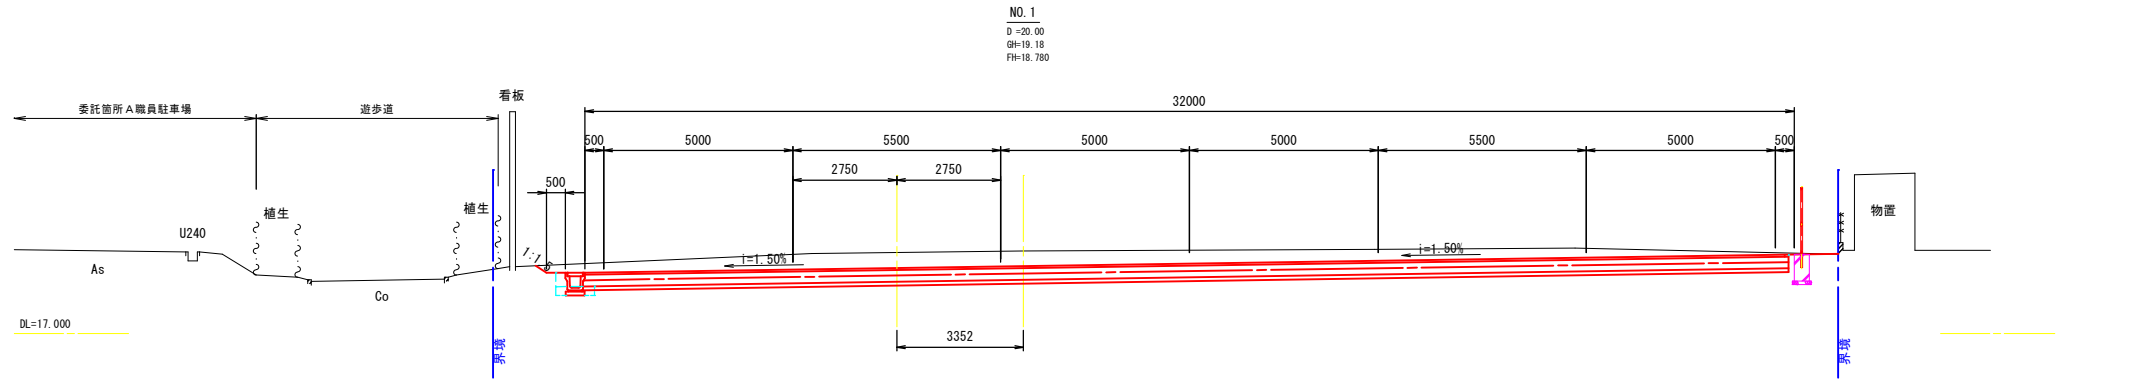

C1	17.7	W1	31.75
C2	-	W2	31.85
C3	0.2	W3	-
B1	-		
B2	0.1		
B3	-		
B4	-		
B5	0.1		
B6	0.2		

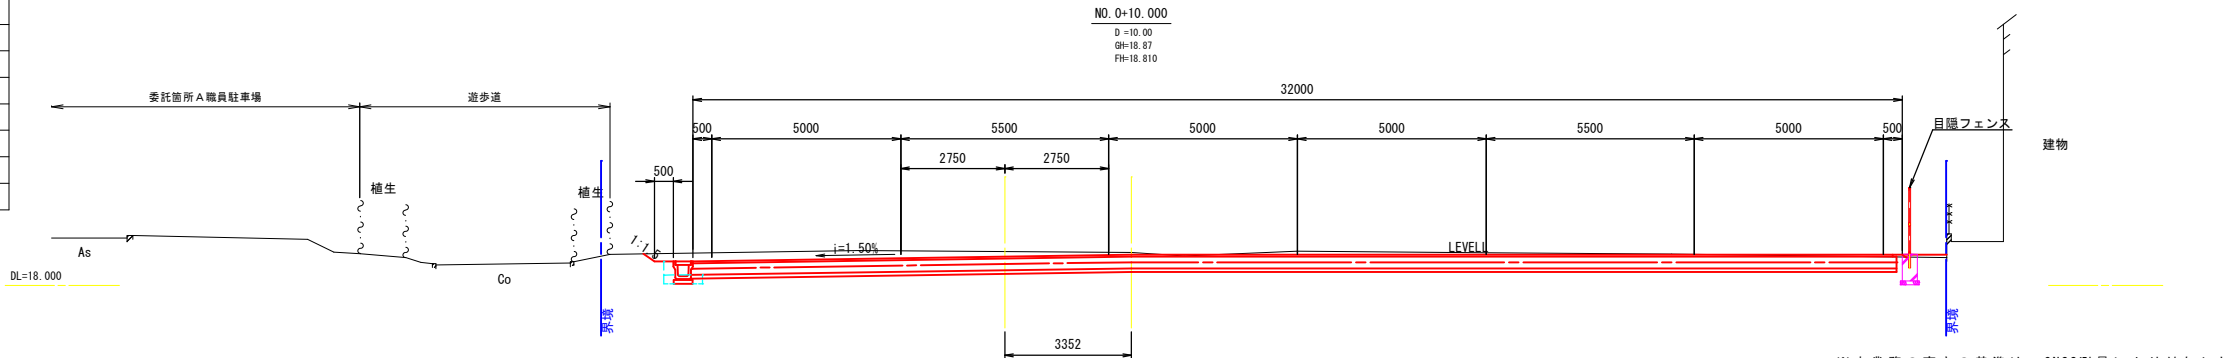


記号	種別	区分	備考
C1	掘削	オープン	
C2	表土剥ぎ取り	オープン	剥ぎ取り厚30cm
C3	床掘り	標準	
B1	路床盛土	2.5m未満	
B2	路肩盛土	1m未満	
B3	盛土	1m≦W<4.0m	
B4	合せ盛土(1)	1m未満	
B5	合せ盛土(2)	1m≦W<4.0m	
B6	埋戻し	1m未満	
W1	表層工		
W2	路盤工		凍上抑制層含む
W3	置換え工		


工事番号	号		
路線名	線		
施工地名	地内		
工事名	令和	年度	工事
図面名	計画横断面図 (2/6)		
縮尺	A1=1:100 A3=1:200	位置	
設計者		設計年度	
大崎市民病院		図番	成果番号 当該番号

※本業務の高さの基準は、GNSS測量により付与した標高値を基準としたため、任意標高として扱う。


C1	9.4	W1	6.00
C2	-	W2	6.20
C3	0.1	W3	-
B1	-		
B2	0.1		
B3	-		
B4	-		
B5	-		
B6	0.1		

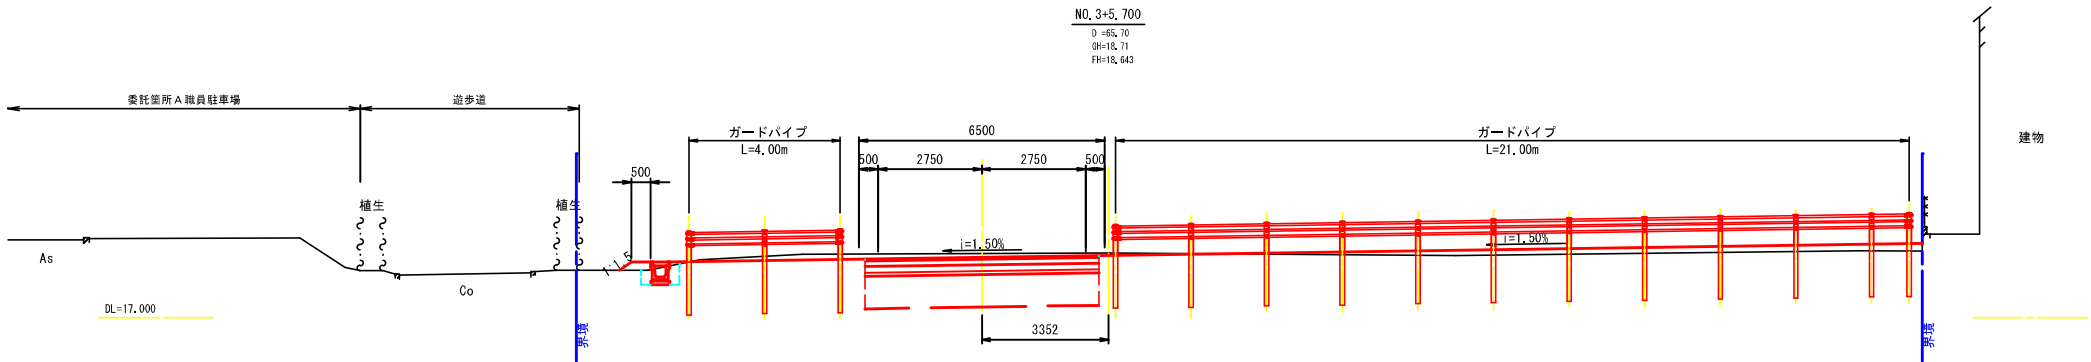

C1	22.2	W1	31.75
C2	-	W2	31.85
C3	0.2	W3	-
B1	-		
B2	-		
B3	-		
B4	-		
B5	-		
B6	0.2		

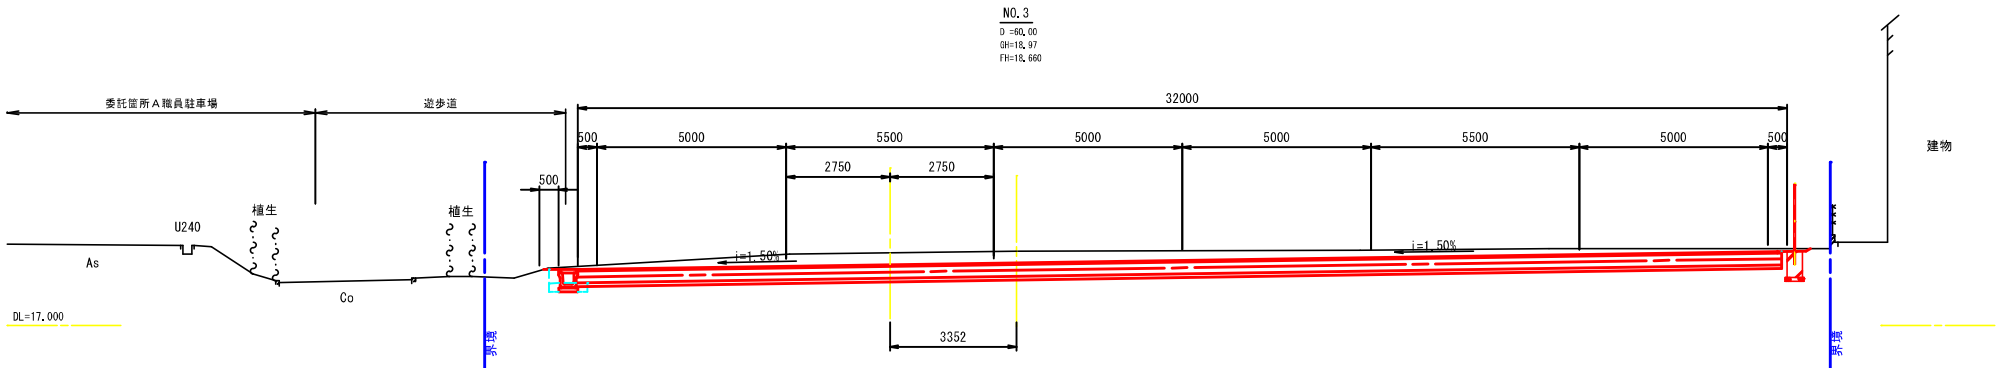

C1	26.3	W1	31.75
C2	-	W2	31.85
C3	0.2	W3	-
B1	-		
B2	-		
B3	-		
B4	-		
B5	-		
B6	0.2		

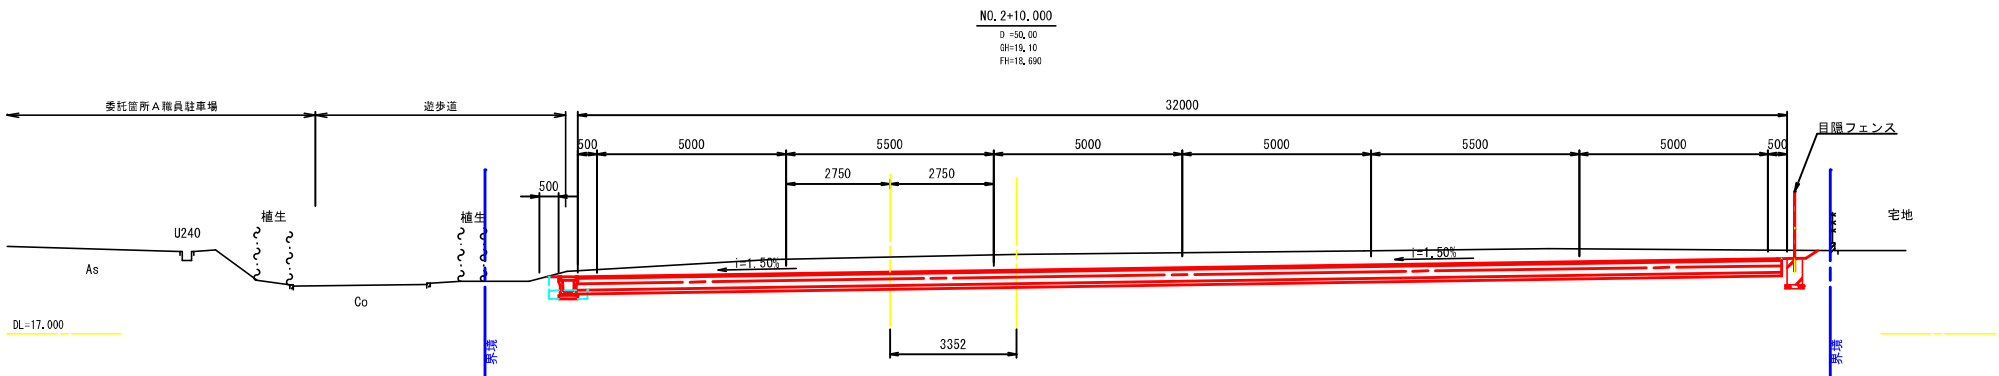


記号	種別	区分	備考
C1	掘削	オープン	
C2	表土剥ぎ取り	オープン	剥ぎ取り厚30cm
C3	床掘り	標準	
B1	路床盛土	2.5m未満	
B2	路肩盛土	1m未満	
B3	盛土	1m≦W<4.0m	
B4	合せ盛土(1)	1m未満	
B5	合せ盛土(2)	1m≦W<4.0m	
B6	埋戻し	1m未満	
W1	表層工		
W2	路盤工		凍上抑制層含む
W3	置換え工		

工事番号	号		
路線名	線		
施工地名	地内		
工事名	令和 年度	工事	
図面名	計画横断面図 (3/6)		
縮 尺	A1=1:100 A3=1:200	位置	
設計者		設計 年度	
大崎市民病院		図番	成案番号 当該番号

※本業務の高さの基準は、GNSS測量により付与した標高値を基準としたため、任意標高として扱う。


C1	2.7	W1	6.00
C2	3.7	W2	6.20
C3	-	W3	6.82
B1	0.9		
B2	0.3		
B3	2.8		
B4	0.2		
B5	-		
B6	-		

NO. 4
D=80.00
GH=17.29
FH=17.928

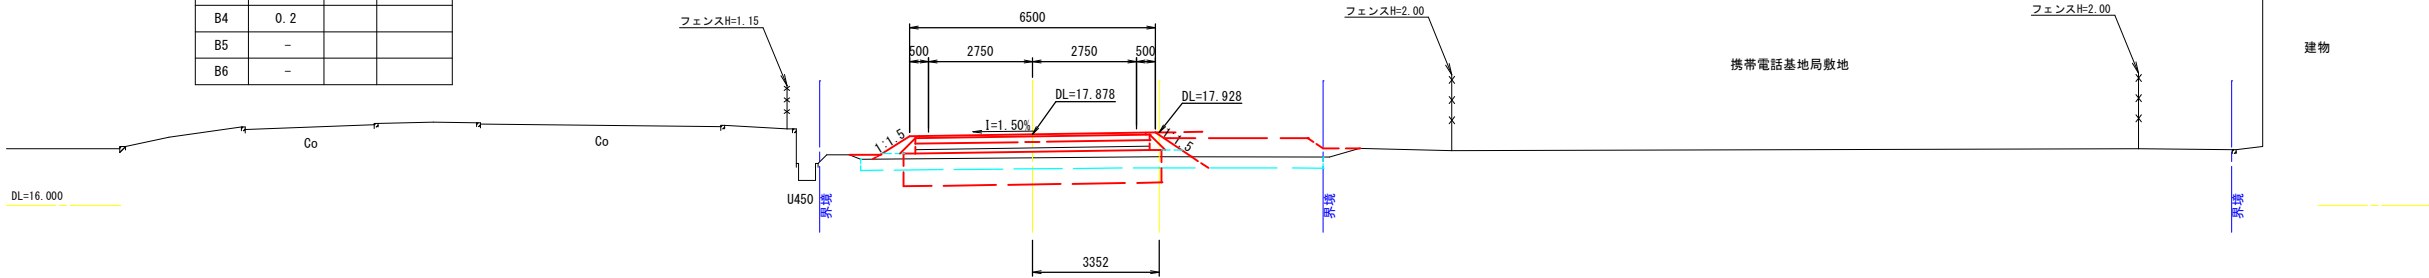


C1	4.3	W1	6.00
C2	-	W2	6.20
C3	-	W3	6.82
B1	0.3		
B2	0.3		
B3	-		
B4	-		
B5	-		
B6	-		

NO. 3+13.400
D=72.40
GH=17.51
FH=18.258

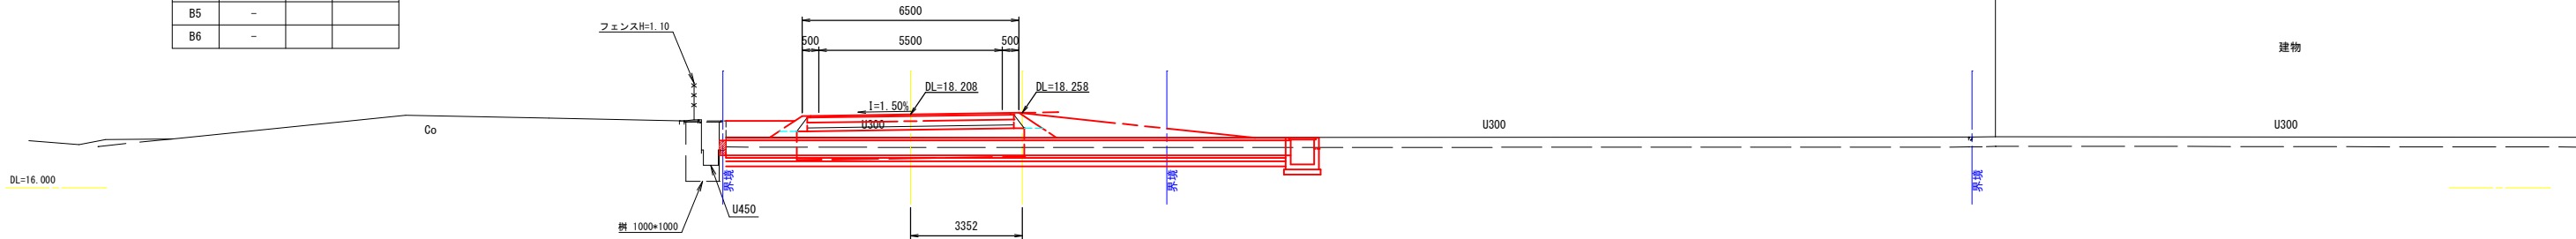

C1	3.0	W1	6.00
C2	-	W2	6.20
C3	-	W3	6.82
B1	0.7		
B2	0.3		
B3	-		
B4	-		
B5	-		
B6	-		

NO. 3+8.900
D=68.90
GH=17.54
FH=18.483

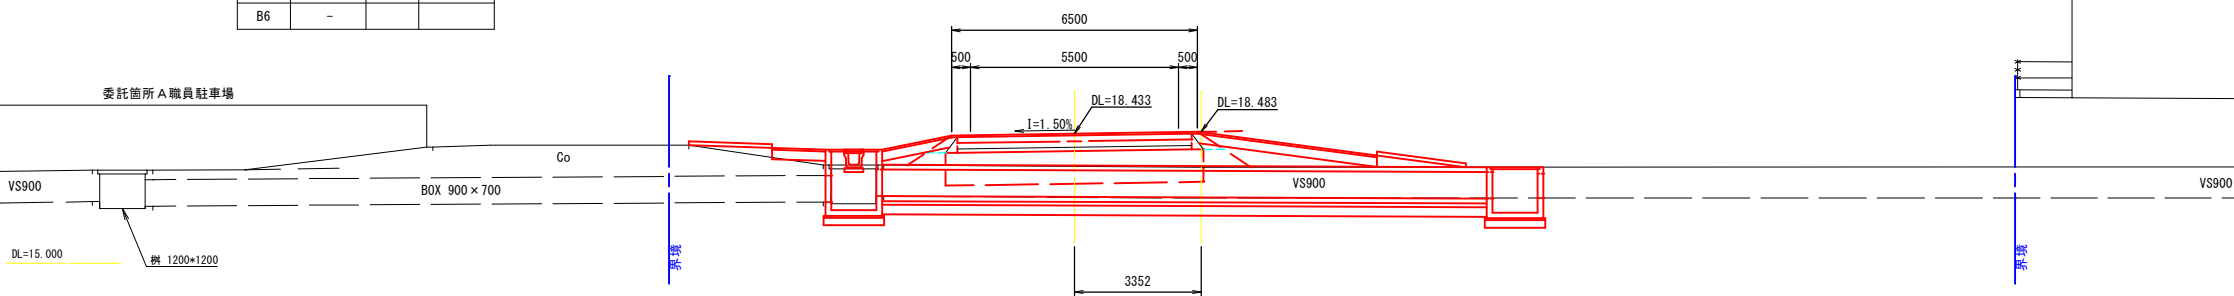


記号	種別	区分	備考
C1	掘削	オープン	
C2	表土剥ぎ取り	オープン	剥ぎ取り厚30cm
C3	床掘り	標準	
B1	路床盛土	2.5m未満	
B2	路肩盛土	1m未満	
B3	盛土	1m≦W<4.0m	
B4	合せ盛土(1)	1m未満	
B5	合せ盛土(2)	1m≦W<4.0m	
B6	埋戻し	1m未満	
W1	表層工		
W2	路盤工		凍上抑制層含む
W3	置換え工		


工事番号	号		
路線名	線		
施工地名	地内		
工事名	令和 年度	工事	
図面名	計画横断面図 (4/6)		
縮 尺	A1=1:100 A3=1:200	位置	
設計者		設計年度	
大崎市民病院		図番	成果番号 当該番号

※本業務の高さの基準は、GNSS測量により付与した
標高値を基準としたため、任意標高として扱う。

C1	12.7	W1	29.30
C2	9.2	W2	29.50
C3	-	W3	30.12
B1	0.6		
B2	0.6		
B3	-		
B4	-		
B5	0.2		
B6	-		

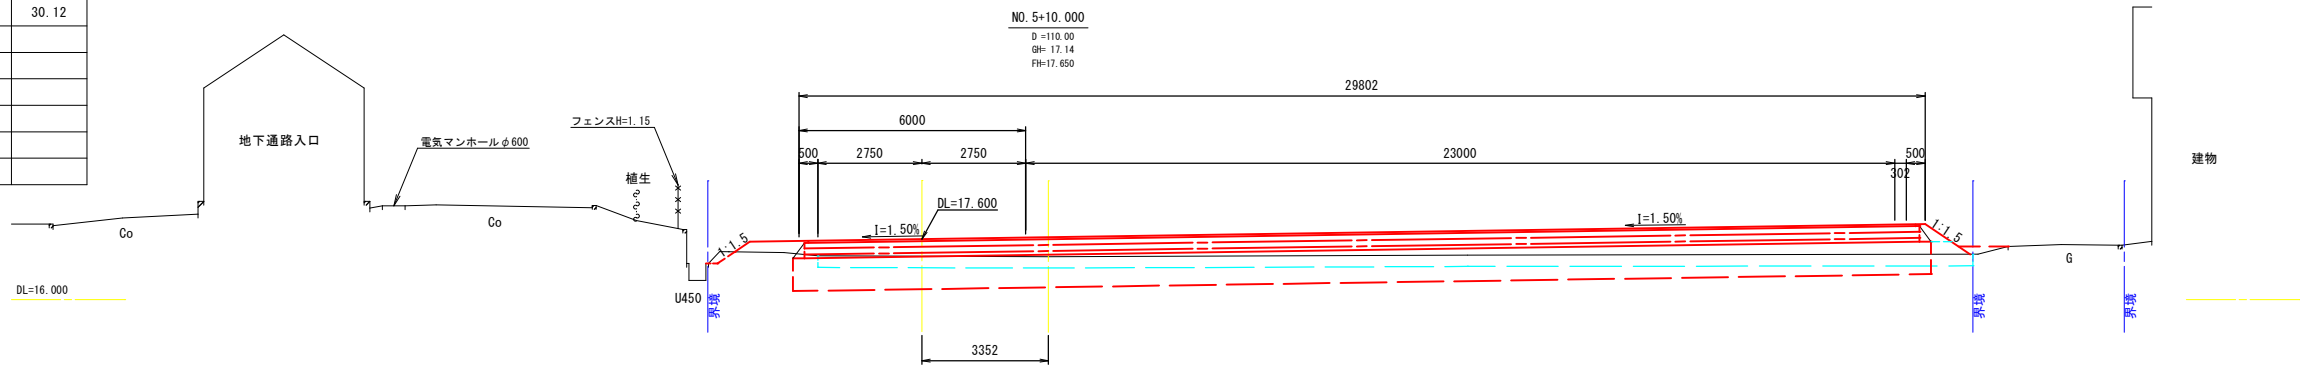


C1	13.5	W1	29.30
C2	9.7	W2	29.50
C3	-	W3	30.12
B1	0.8		
B2	0.9		
B3	-		
B4	-		
B5	0.2		
B6	-		

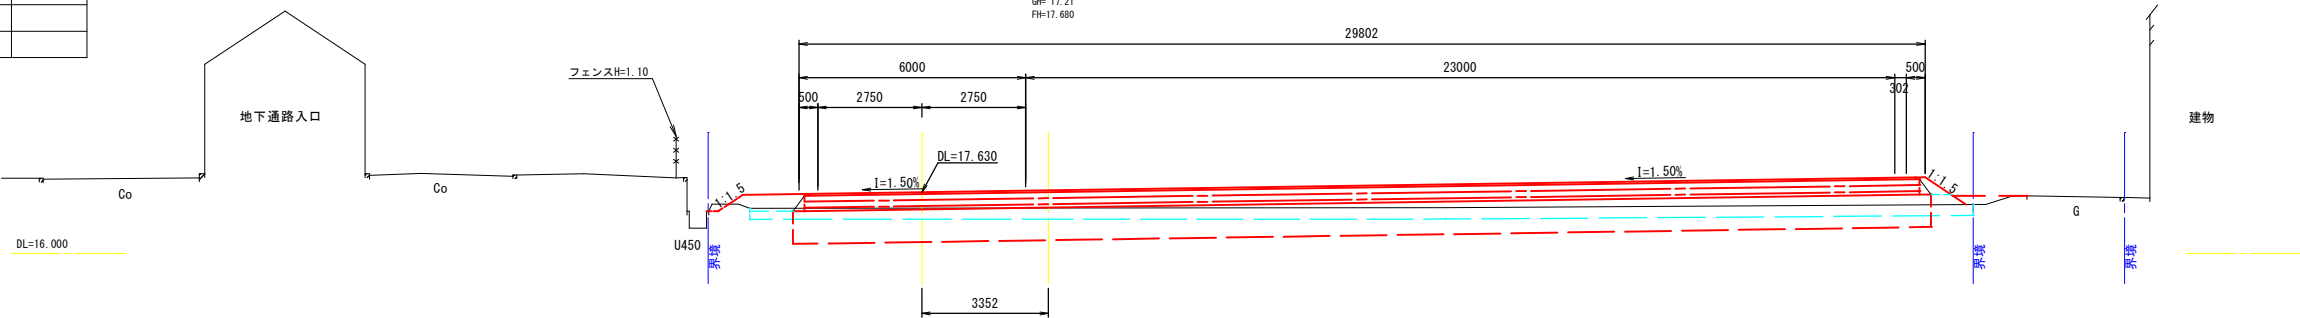

NO. 4+10.900			
C1	5.7	W1	9.85
C2	3.7	W2	10.05
C3	-	W3	10.67
B1	0.5		
B2	0.9		
B3	-		
B4	-		
B5	-		
B6	-		

NO. 4+12.033			
C1	13.1	W1	29.30
C2	9.7	W2	29.50
C3	-	W3	30.12
B1	0.9		
B2	0.9		
B3	-		
B4	-		
B5	0.2		
B6	-		

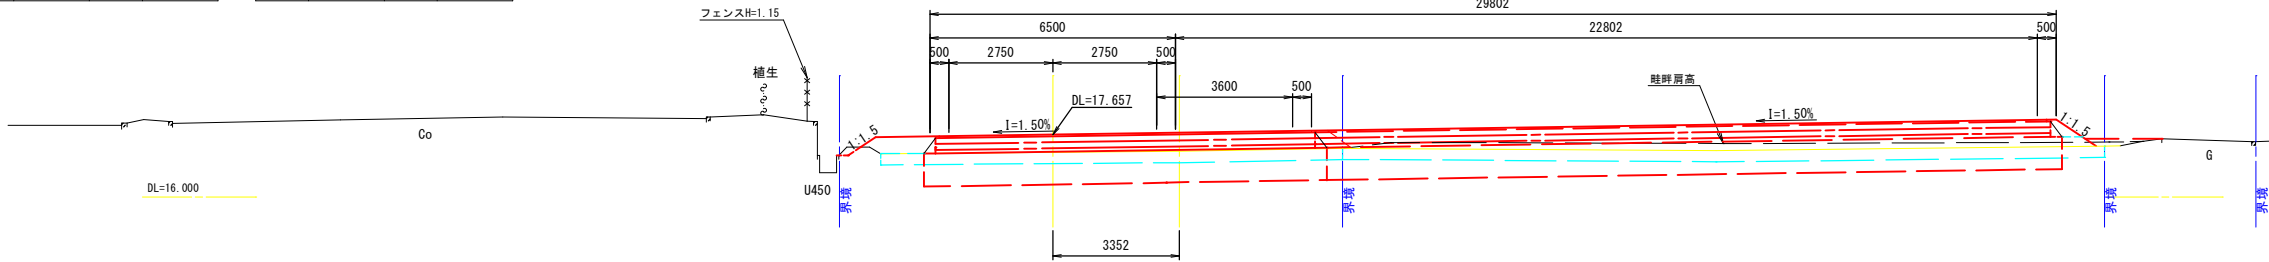

記号	種別	区分	備考
C1	掘削	オープン	
C2	表土剥ぎ取り	オープン	剥ぎ取り厚30cm
C3	床掘り	標準	
B1	路床盛土	2.5m未満	
B2	路肩盛土	1m未満	
B3	盛土	1m≦W<4.0m	
B4	合せ盛土(1)	1m未満	
B5	合せ盛土(2)	1m≦W<4.0m	
B6	埋戻し	1m未満	
W1	表層工		
W2	路盤工		凍上抑制層含む
W3	置換え工		

工事番号	号		
路線名	線		
施工地名	地内		
工事名	令和	年度	工事
図面名	計画横断面図 (5/6)		
縮尺	A1=1:100 A3=1:200	位置	
設計者		設計年度	
大崎市民病院	図番	成果番号	当該番号

※本業務の高さの基準は、GNSS測量により付与した標高値を基準としたため、任意標高として扱う。




C1	13.0	W1	26.62
C2	8.3	W2	26.82
C3	–	W3	27.44
B1	0.9		
B2	0.8		
B3	–		
B4	–		
B5	–		
B6	–		

工事番号	号		
路線名	線		
施工地名	地内		
工事名	令和 年度	工事	
図面名	計画横断面図 (6/6)		
縮 尺	A1=1:100 A3=1:200	位置	
設計者		設計 年度	
大崎市民病院		図番	成集番号 当該番号

※本業務の高さの基準は、GNSS測量により付与した
標高値を基準としたため、任意標高として扱う。



高低計画平面図

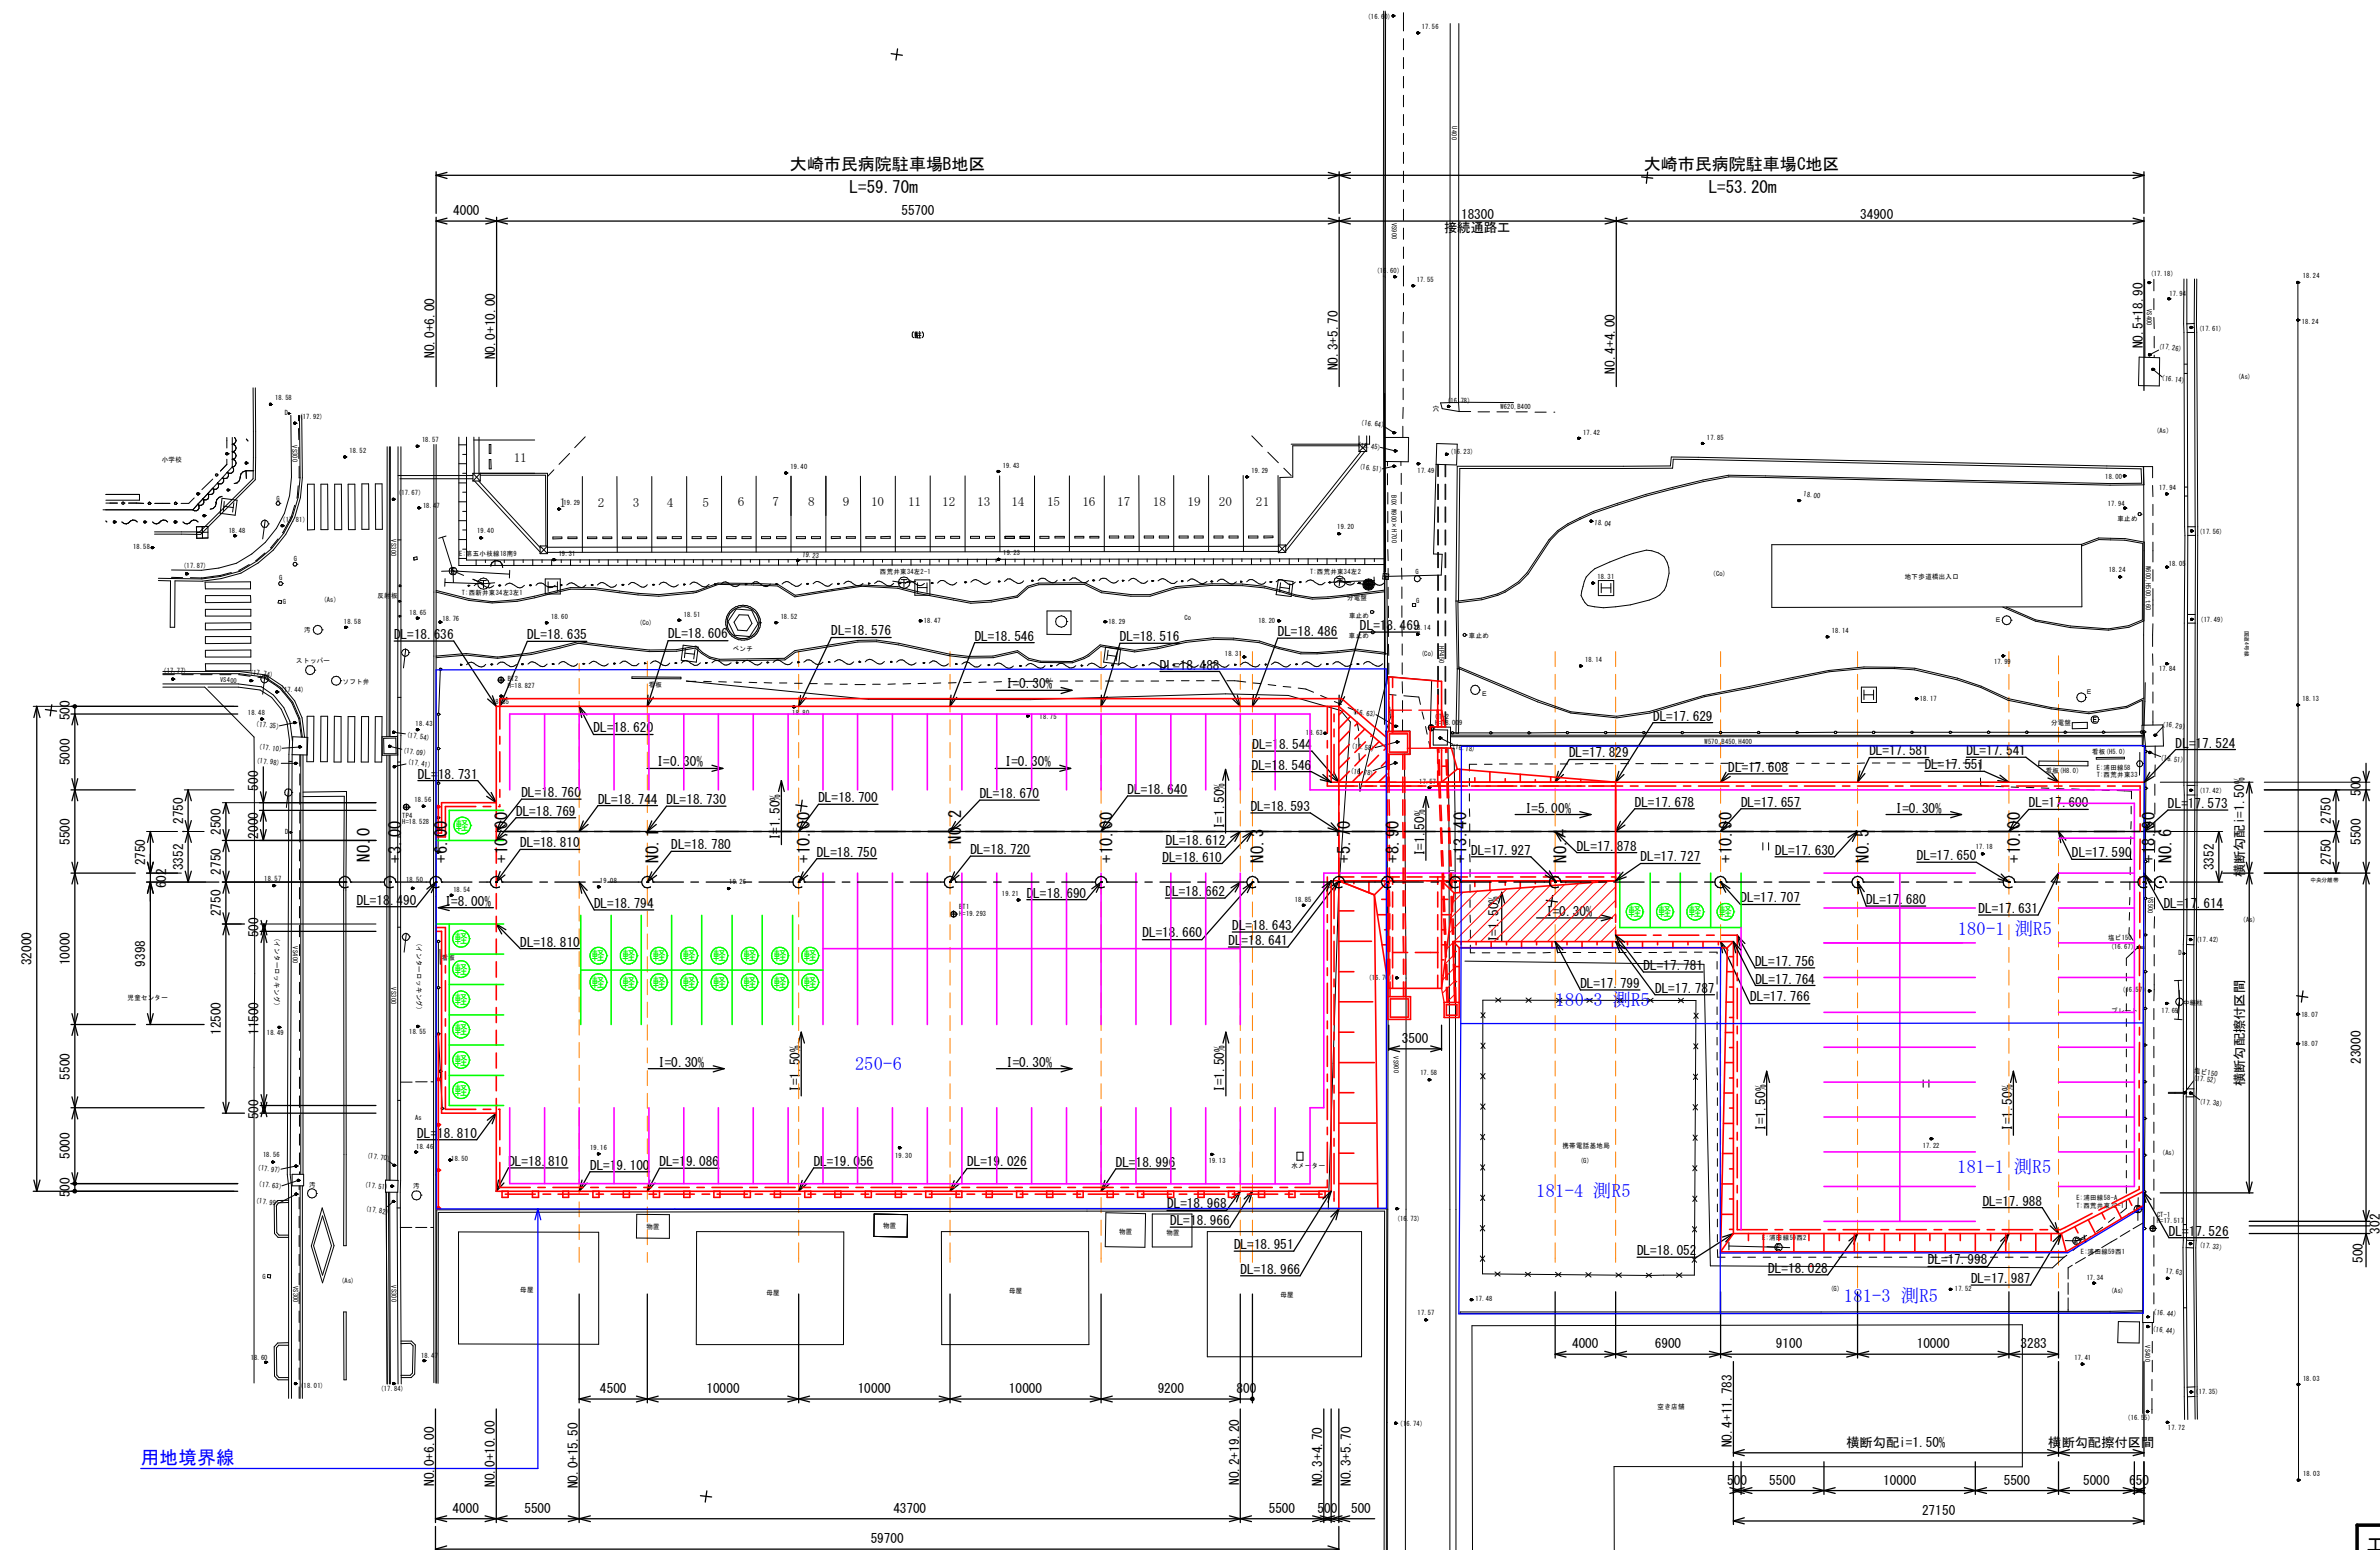

凡 例
DL=00.000 : 計画高

※本業務の高さの基準は、GNSS測量により付与した
標高値を基準としたため、任意標高として扱う。


工事番号	号		
路線名	線		
施工地名	地内		
工事名	令和	年度	工事
図面名	高低計画平面図		
縮 尺	A1=1:250 A3=1:500	位置	
設計者		設計 年度	
大崎市民病院		図番	成果番号 当該番号



駐車ます・外側線設置計画図

平面図

A1=1:250
A3=1:500

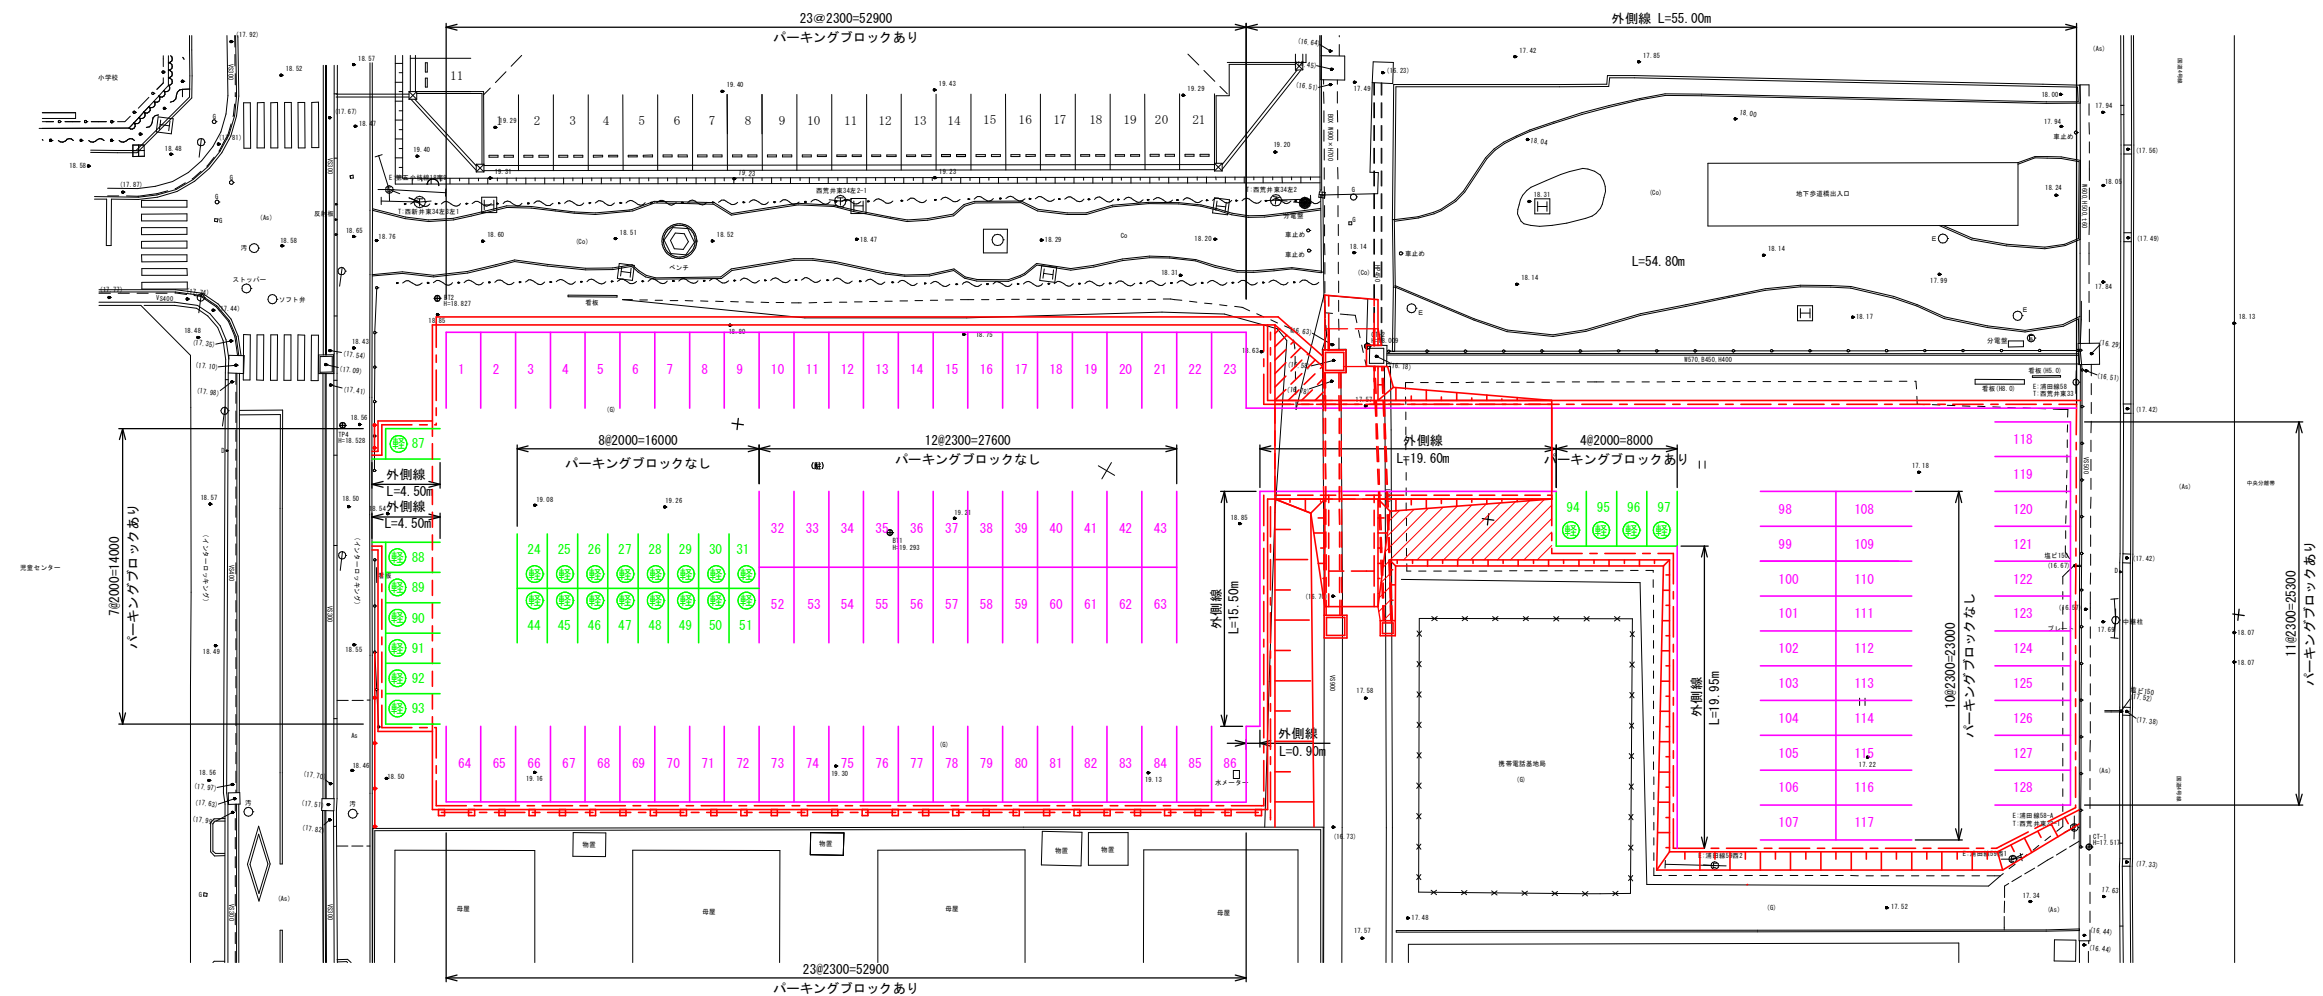


駐車ます区画線標準図

A1=1:50
A3=1:100


パーキングブロック標準図

A1=1:10
A3=1:20


乗用車
ブロックなし

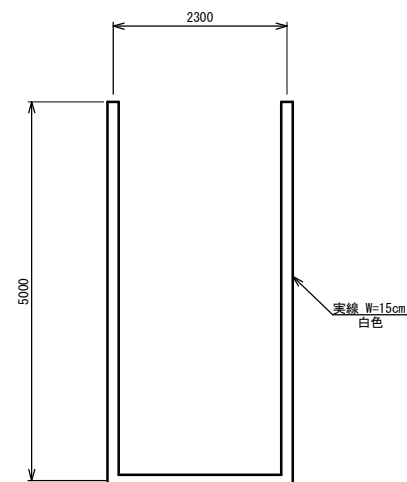


乗用車
ブロックあり

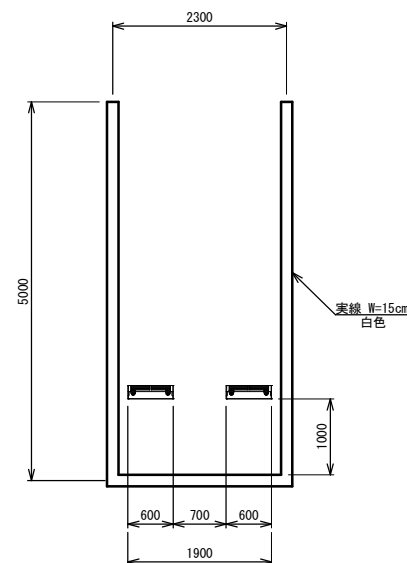


軽自動車
ブロックなし

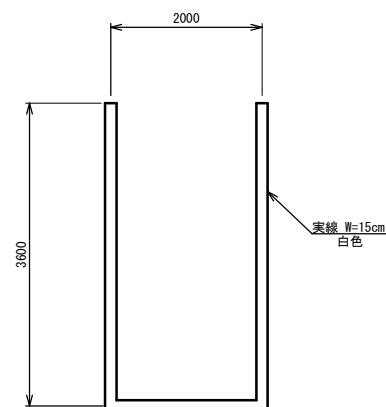


軽自動車
ブロックあり

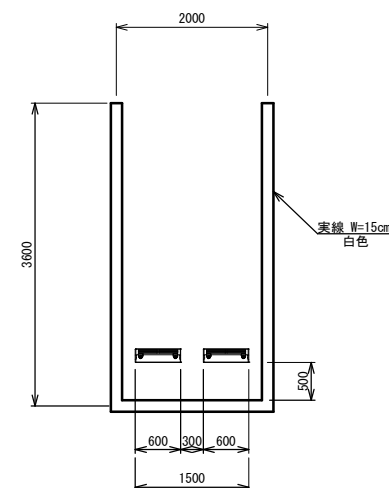


平面図

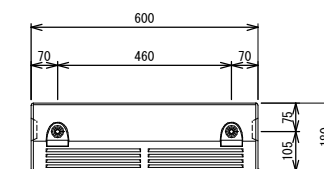

正面図

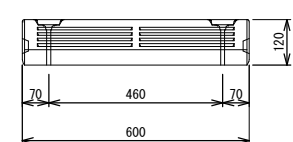

断面図

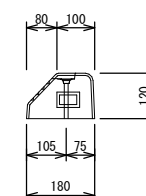


工事番号	号
路線名	線
施工地名	地内
工事名	令和 年度 工事
図面名	駐車ます・外側線設置計画図
縮尺	各図記入
設計者	位置
大崎市民病院	図番
	成果番号
	当該番号

路面標示標準図


平面図

A1=1:250
A3=1:500

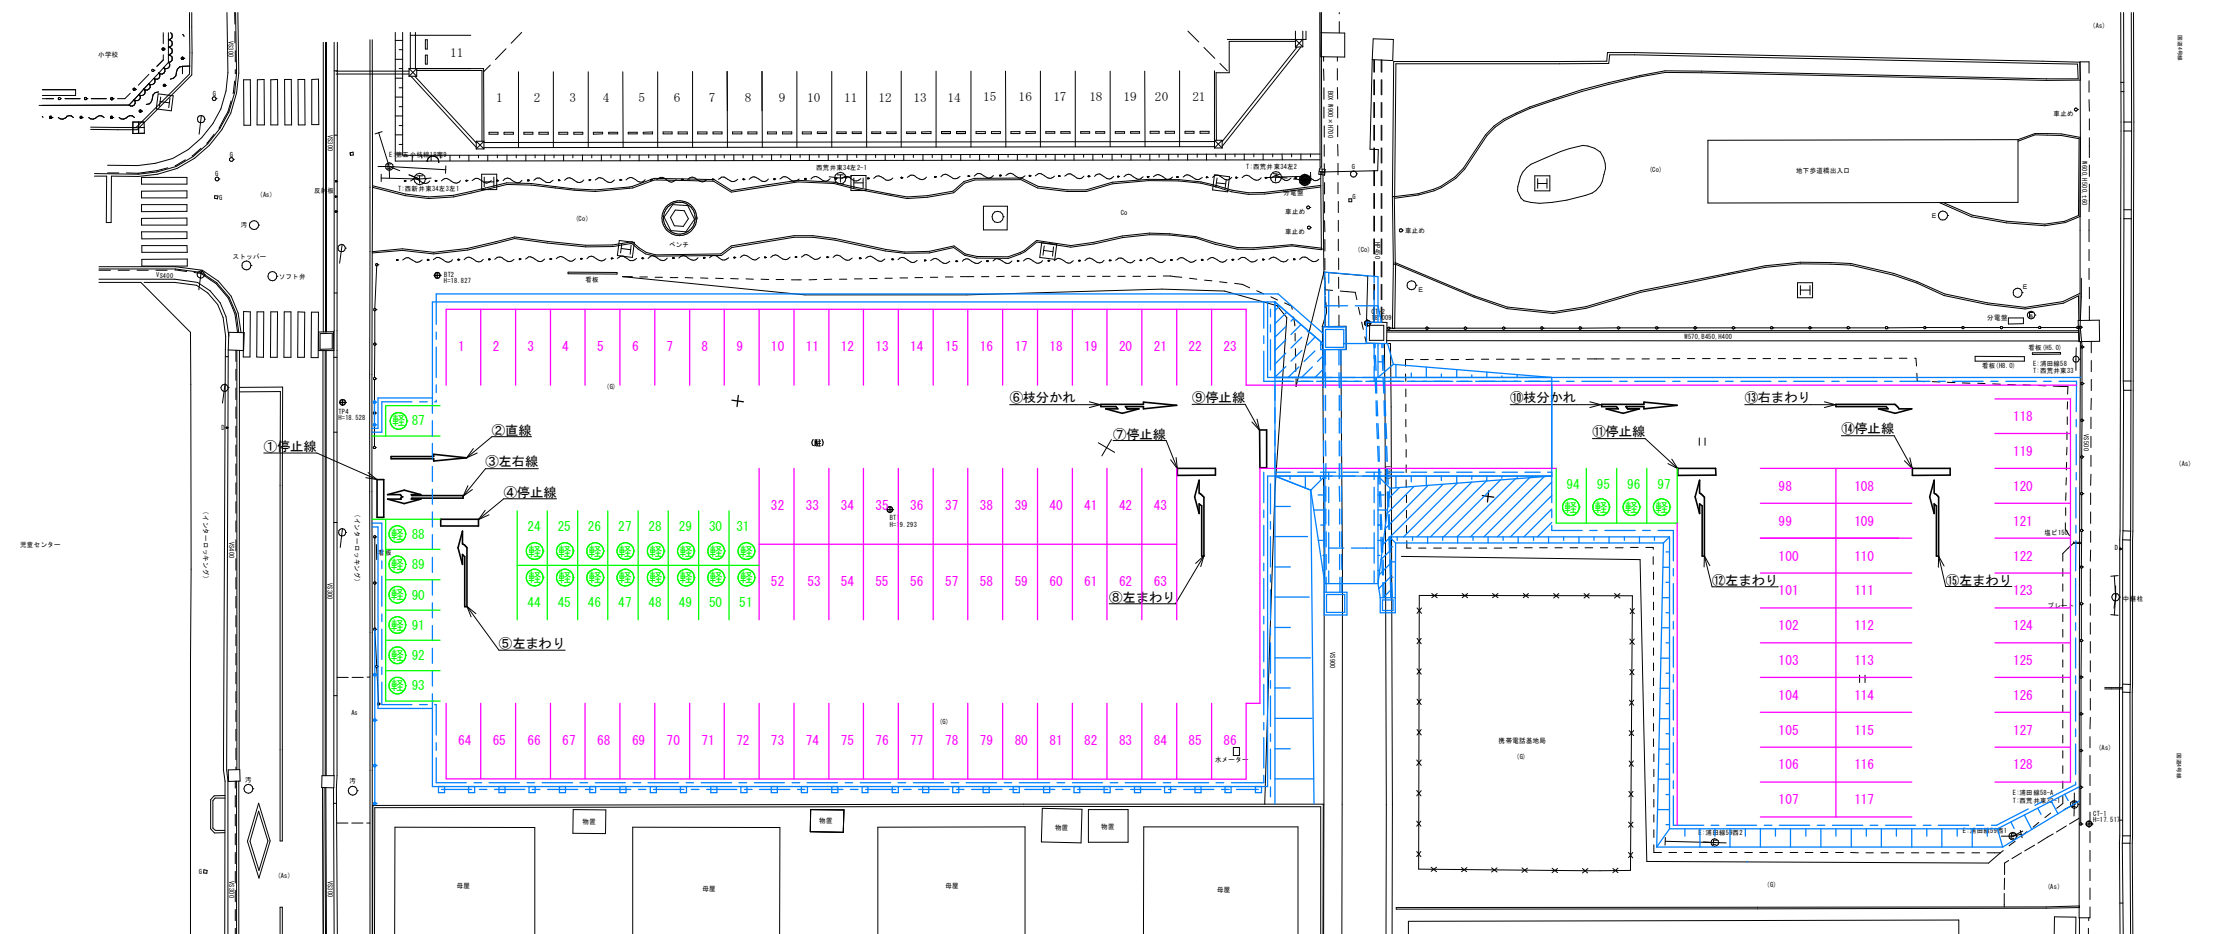

停止線・矢印・路面文字

A1=1:50
A3=1:100

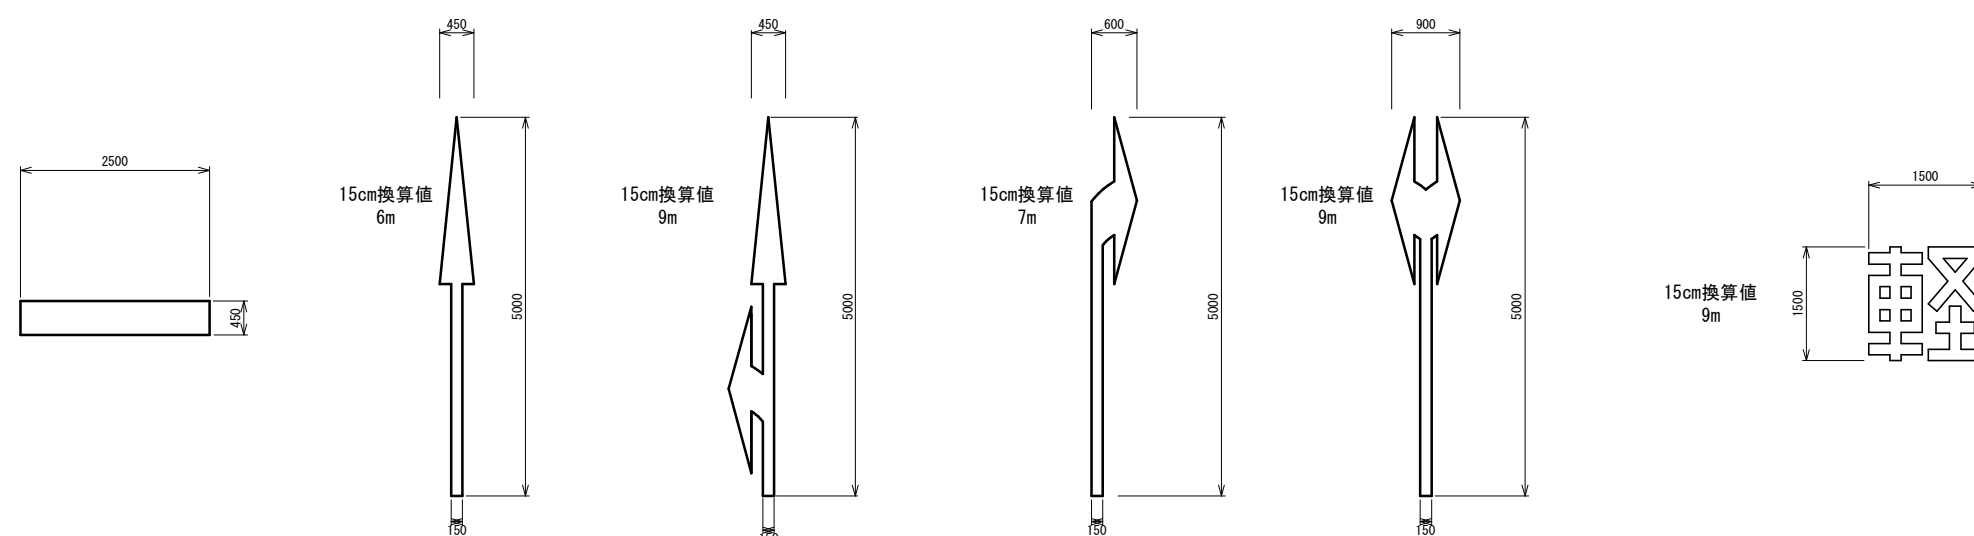


工事番号	号		
路線名	線		
施工地名	地内		
工事名	令和	年度	工事
図面名	路面標示標準図		
縮尺	各図記入	位置	
設計者		設計年度	
大崎市民病院	図番	成果番号	当該番号


乗入工構造図



平面图



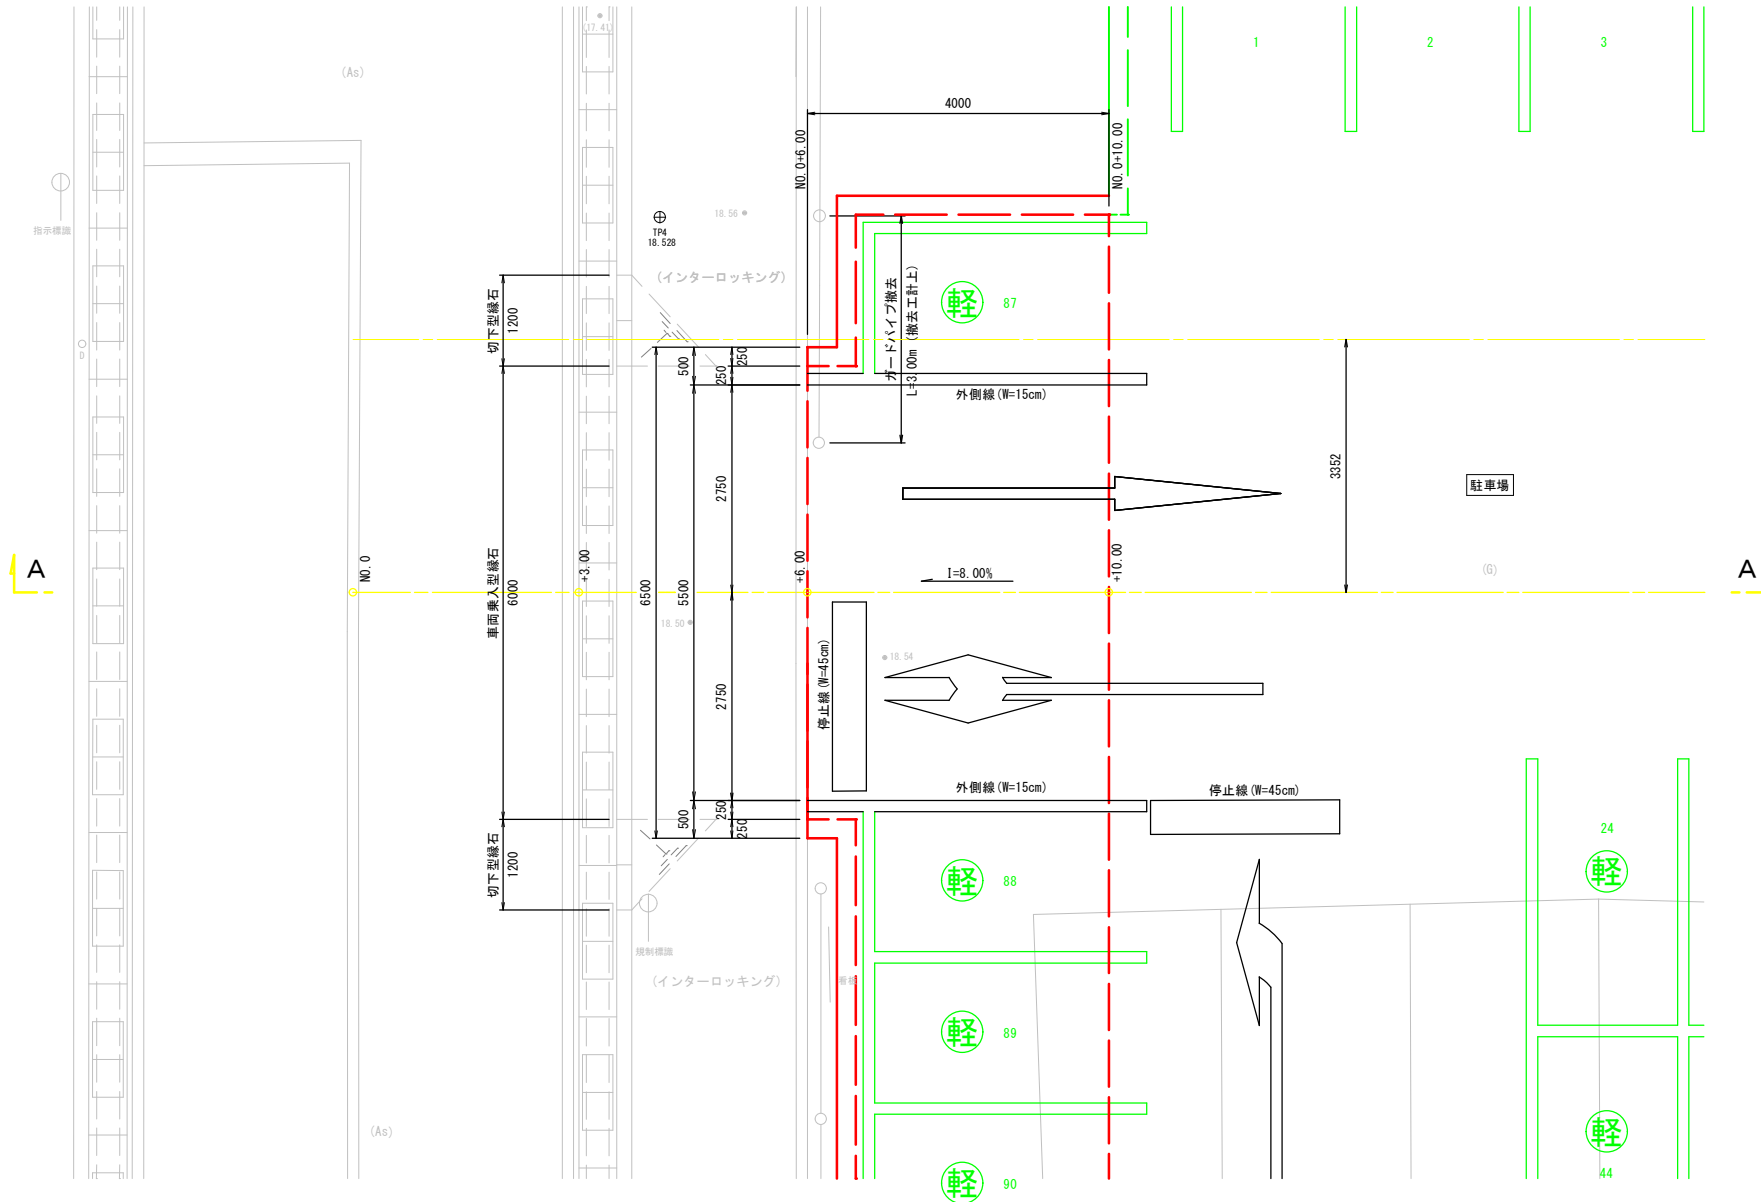


A—A 断面

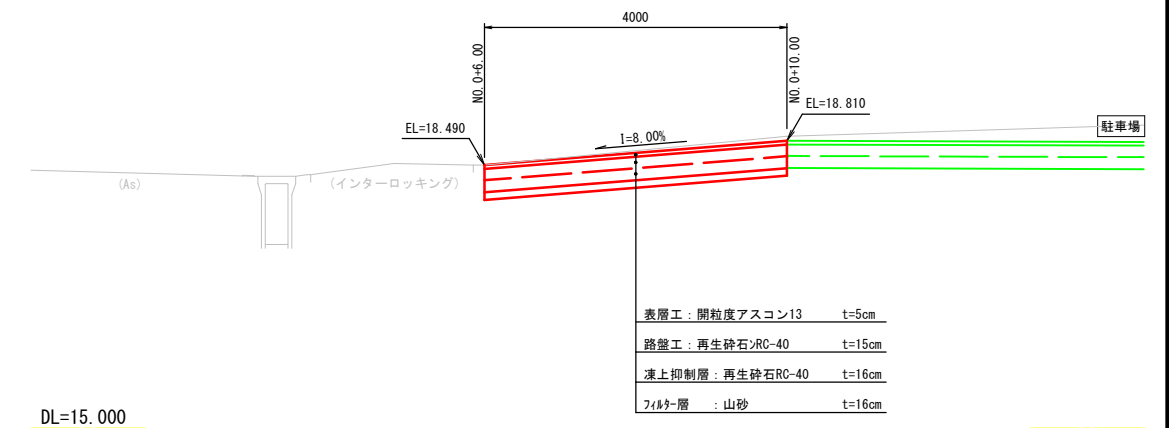

工事番号	号		
路線名	線		
施工地名	地内		
工事名	令和	年度	工事
図面名	乗入工構造図		
縮 尺	各図記入	位置	
設計者		設計 年度	
大崎市民病院		図番	成案番号  当該番号 

接続通路工・取付道路工構造図

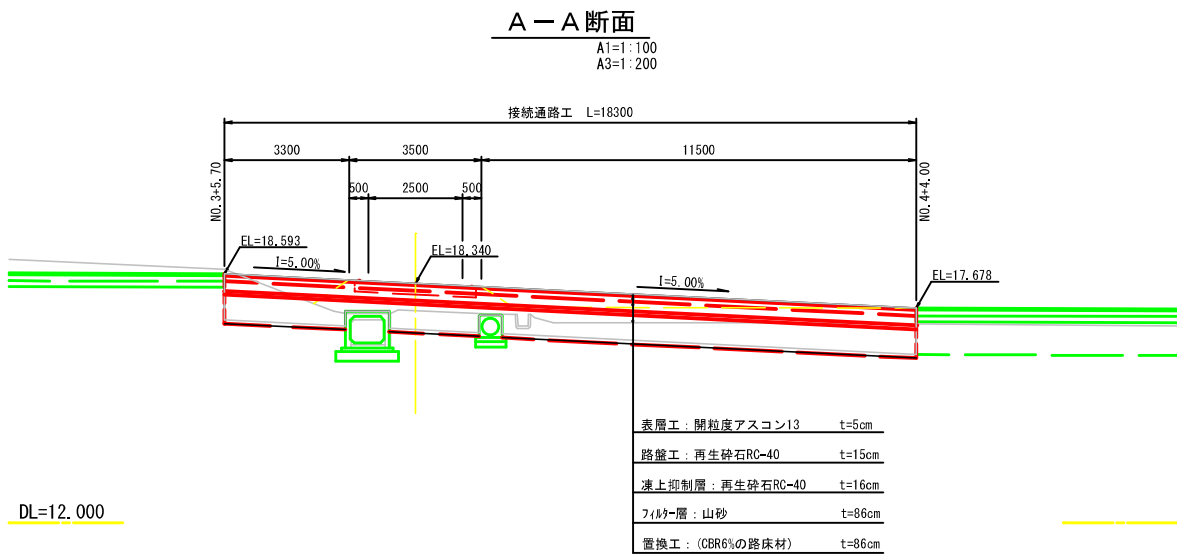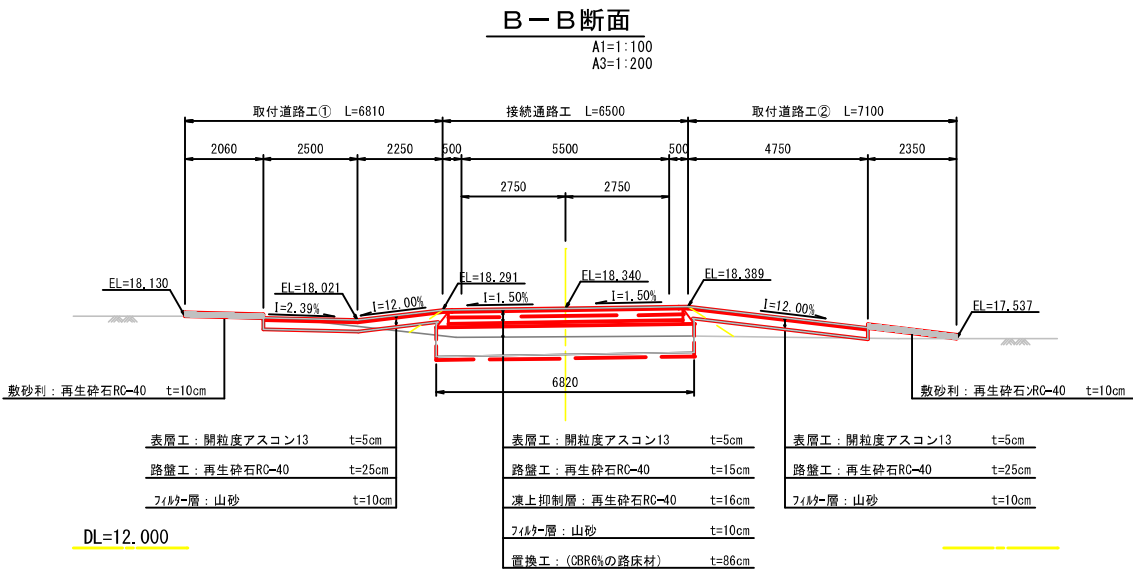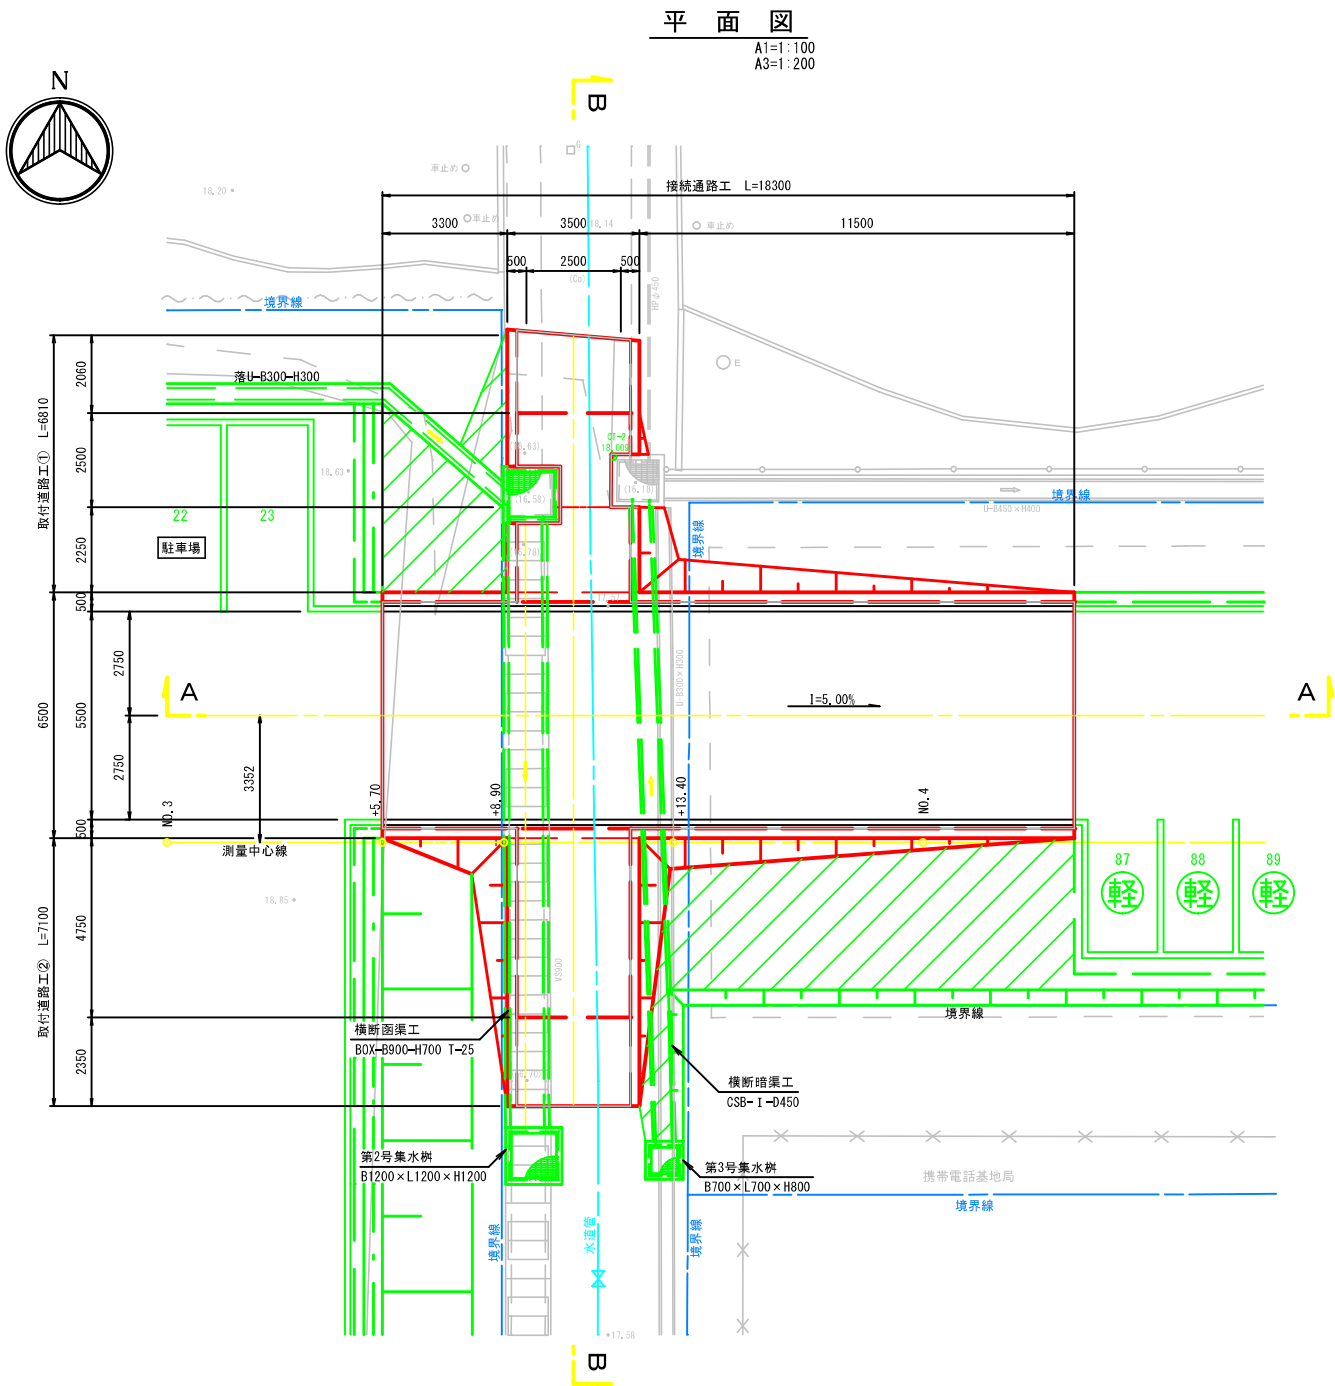


工事番号	号		
路線名	線		
施工地名	地内		
工事名	令和	年度	工事
図面名	接続通路工・取付道路工構造図		
縮尺	各図記入	位置	
設計者		設計年度	
大崎市民病院		図番	成案番号 当該番号

横断函渠工構造図


平面図

A1=1:50
A3=1:100

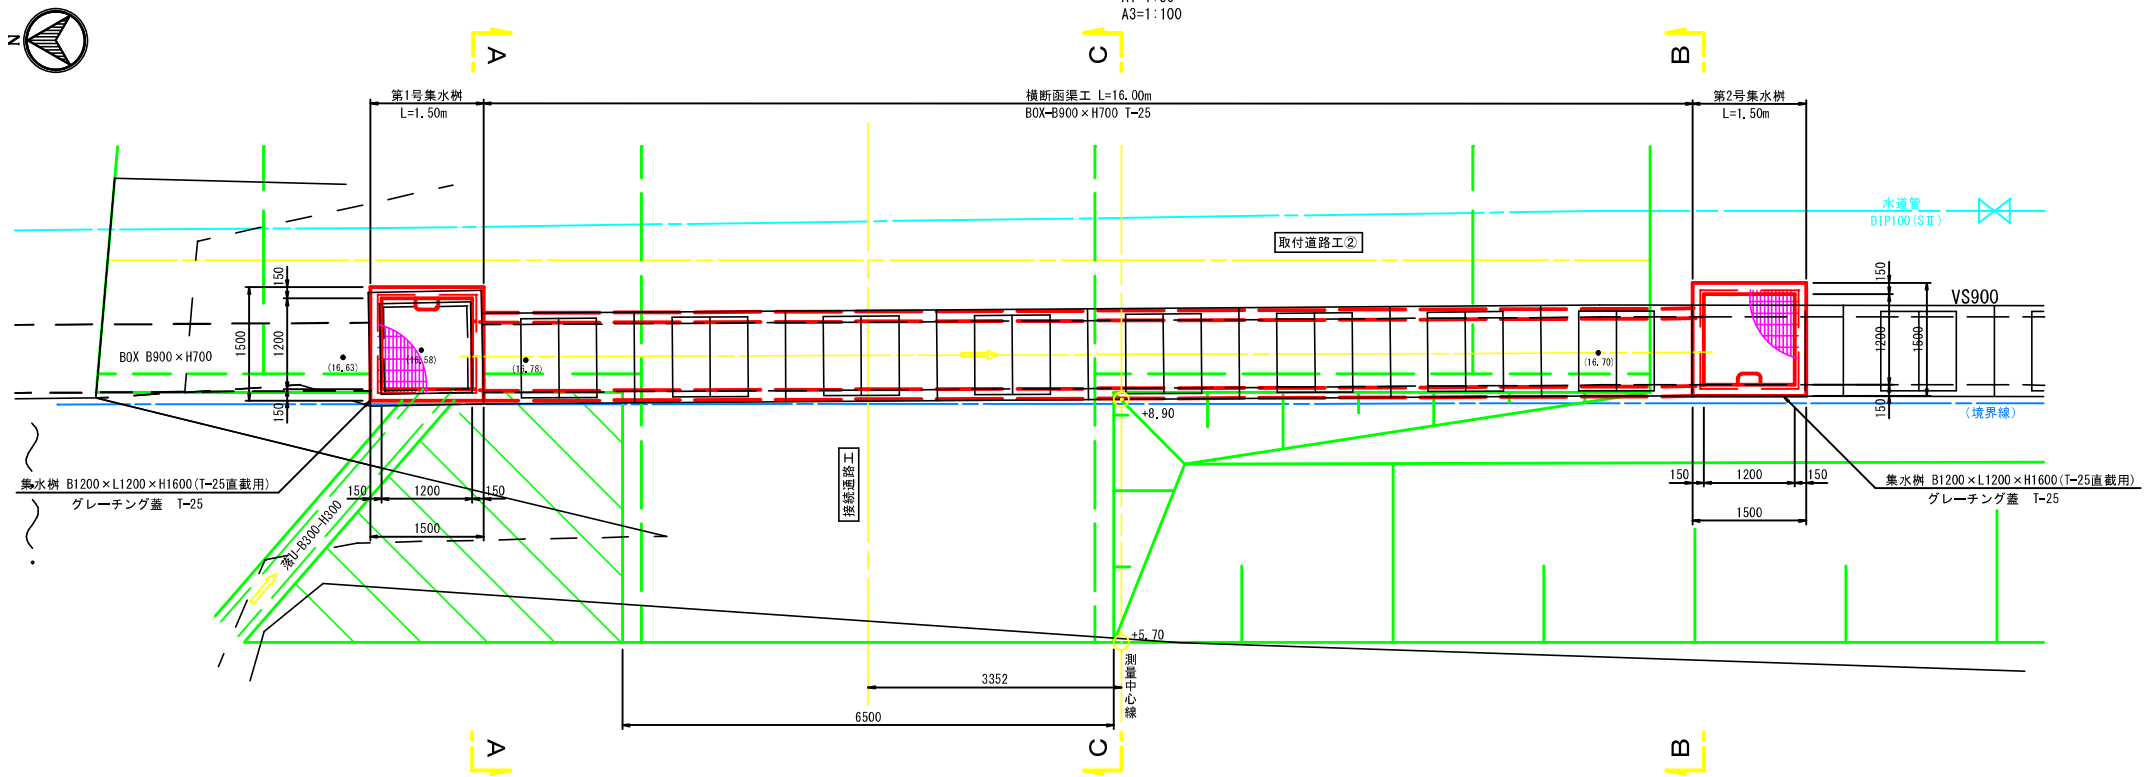


縦断面図

A1=1:50
A3=1:100

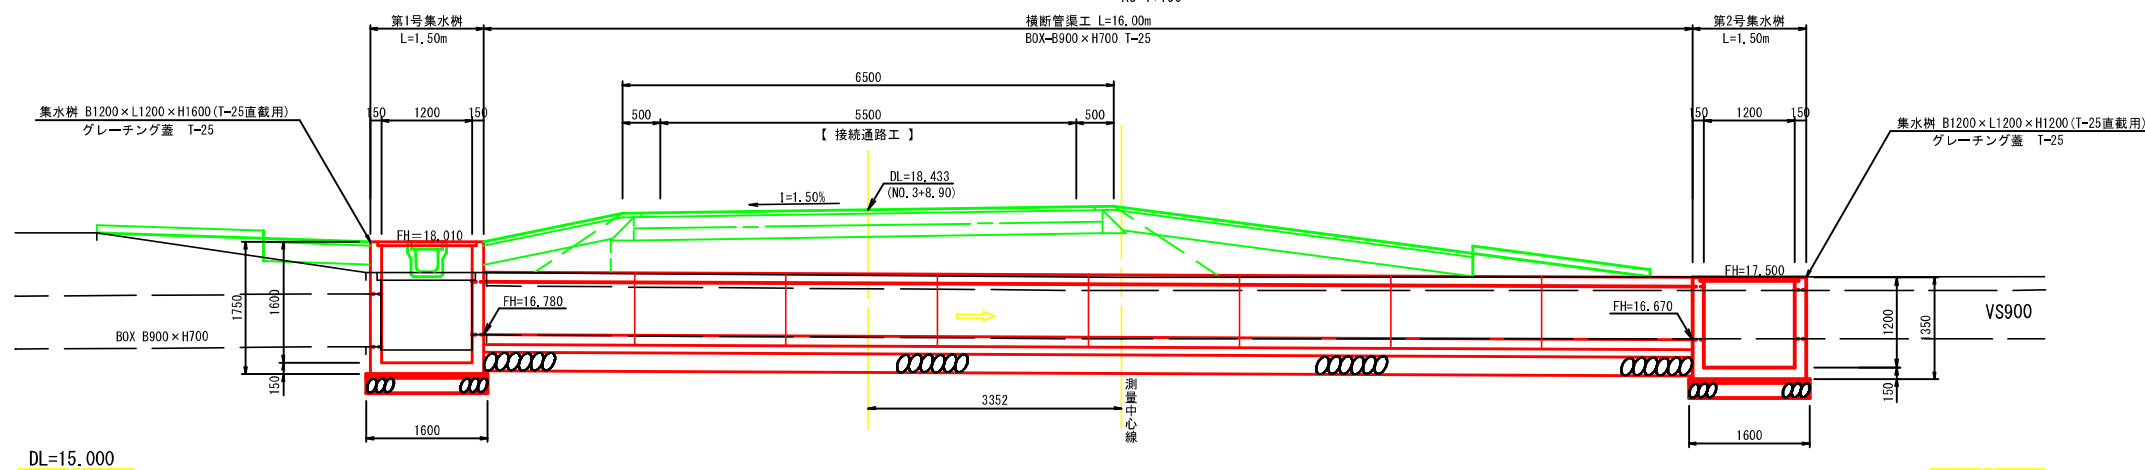


函渠工断面図

(C-C) A1=1:30
A2=1:60

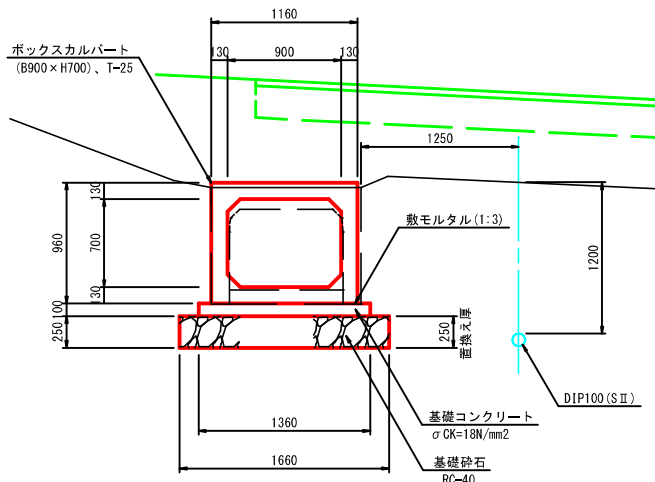


第1号集水樹断面図

(A-A) A1=1:30
A2=1:60

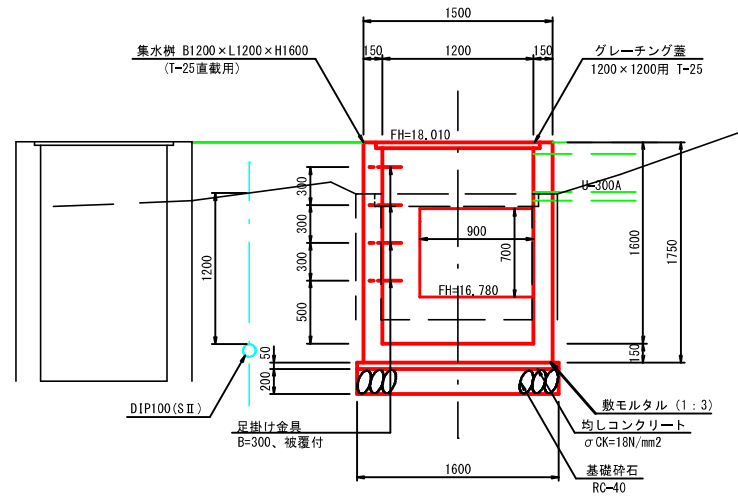

第2号集水樹断面図

(B-B) A1=1:30
A2=1:60

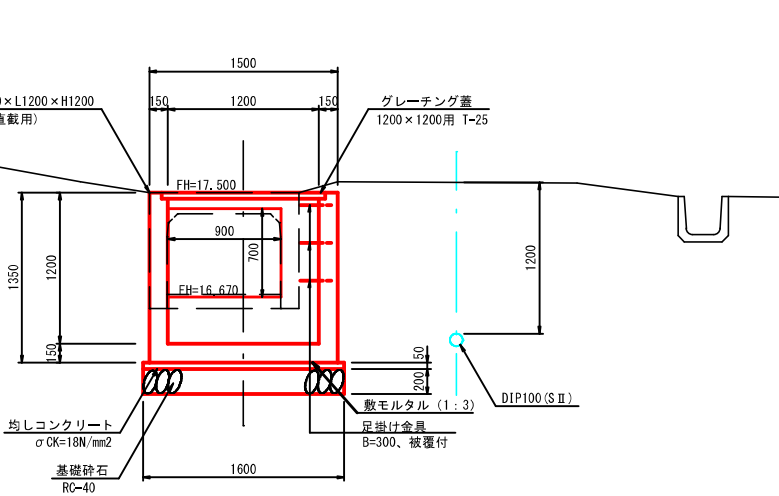

工事番号	号
路線名	線
施工地名	地内
工事名	令和 年度 工事
図面名	横断函渠工構造図
縮尺	各図記入
設計者	位置
設計年度	設計年度
大崎市民病院	図番 成案番号 当録番号