


横断暗渠工構造図


平面図

A1=1:50
A3=1:100

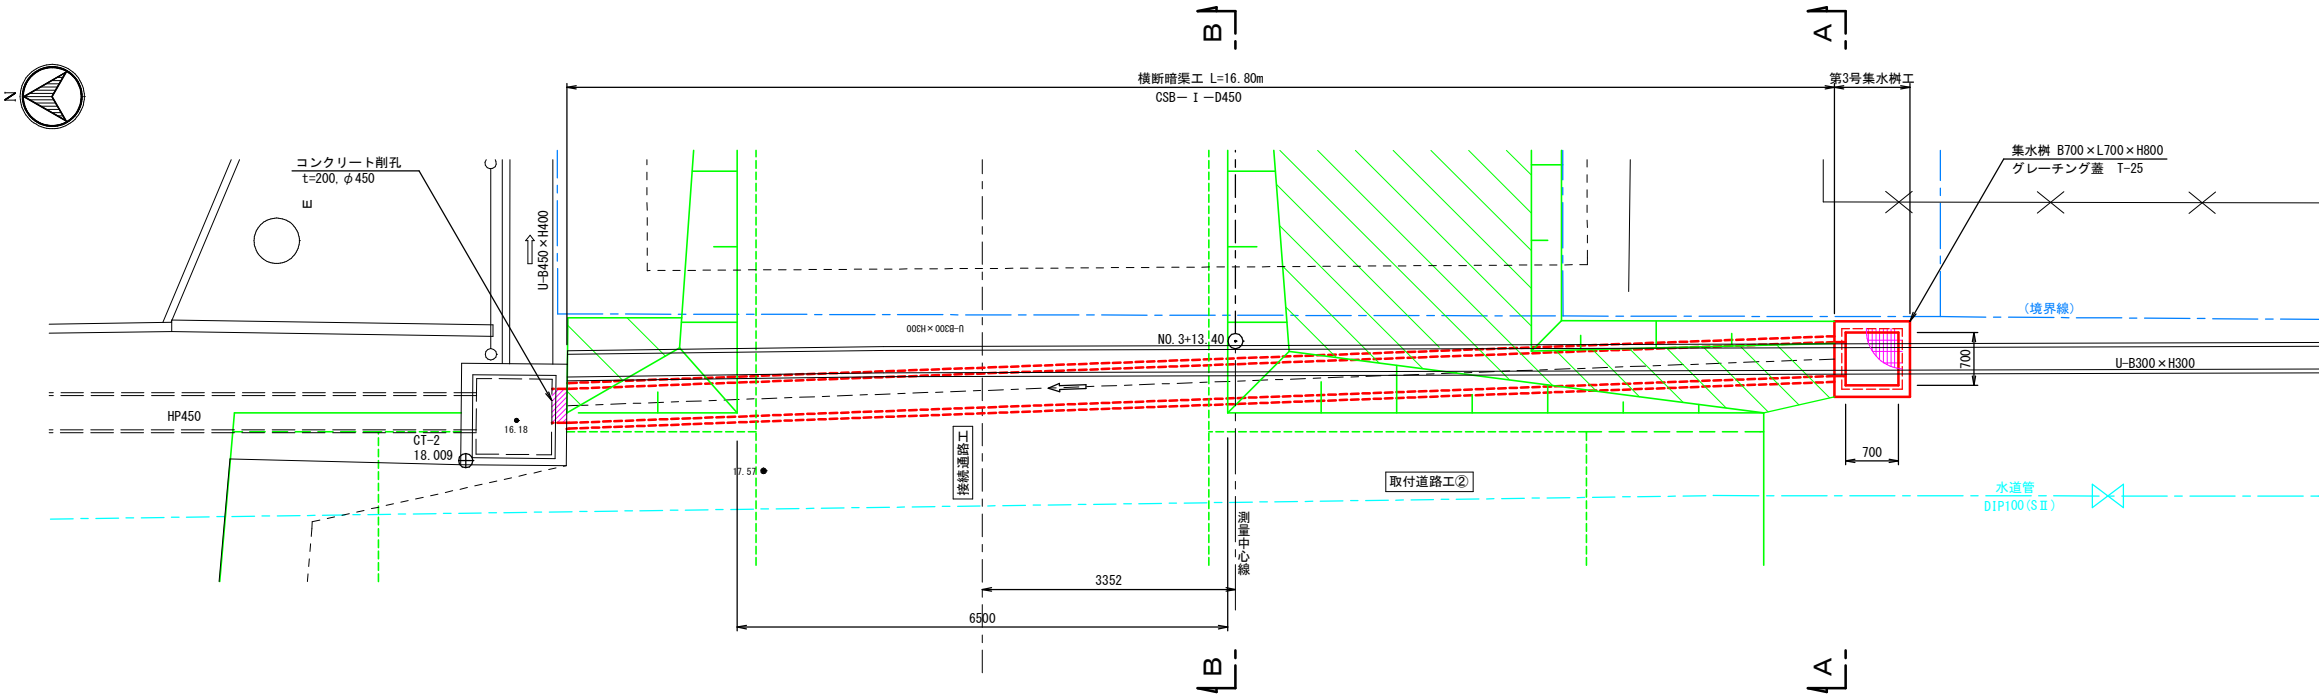


縦断図

A1=1:50
A3=1:100

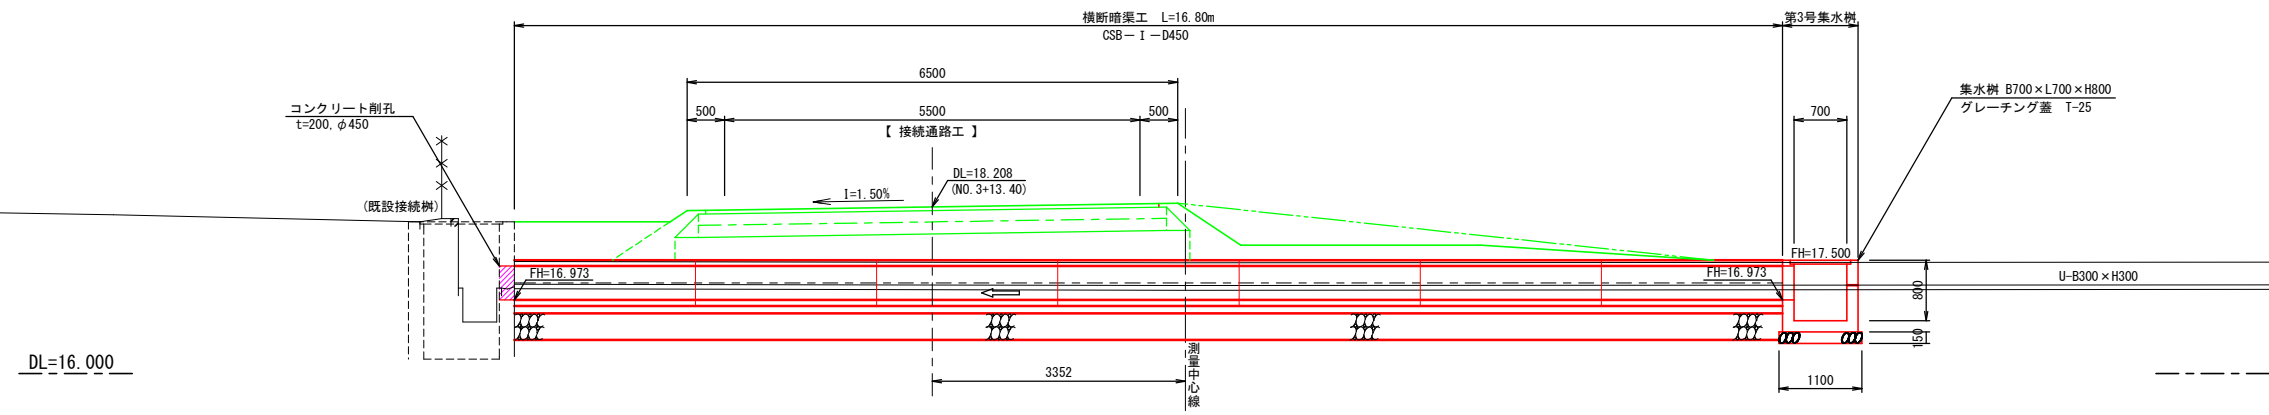


第3号集水樹断面図
(A-A)

A1=1:20
A3=1:40

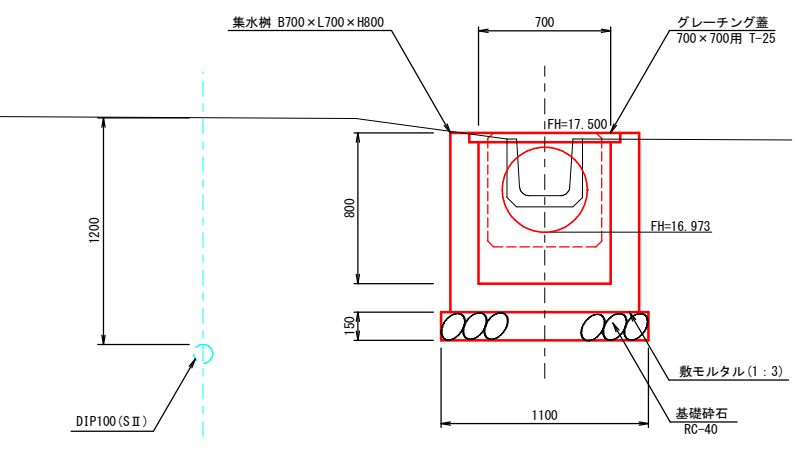

暗渠工断面図
(B-B)

A1=1:20
A3=1:40

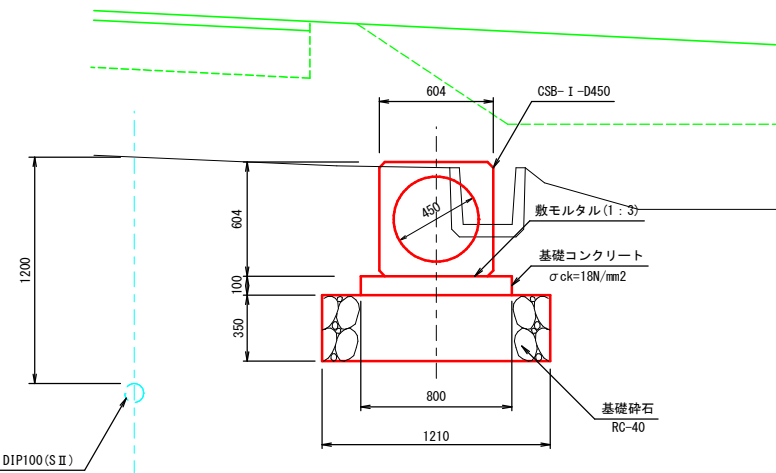


工事番号	号
路線名	線
施工地名	地内
工事名	令和 年度 工事
図面名	横断暗渠工構造図
縮 尺	各図記入 位置
設計者	設計 年度
大崎市民病院	図番 成果番号 当該番号

防護柵工・目隠しフェンス構造図


目隠しフェンス 正面図

A1=1:20
A3=1:40

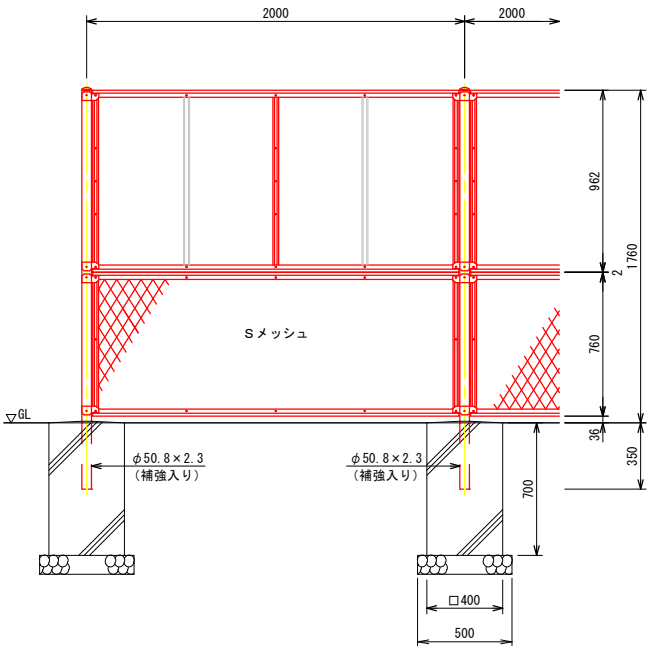


断面図

A1=1:20
A3=1:40

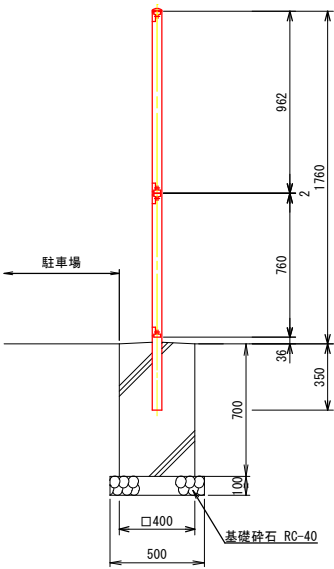


ガードパイプ (Gp-Cp-2E) 正面図

A1=1:20
A3=1:40

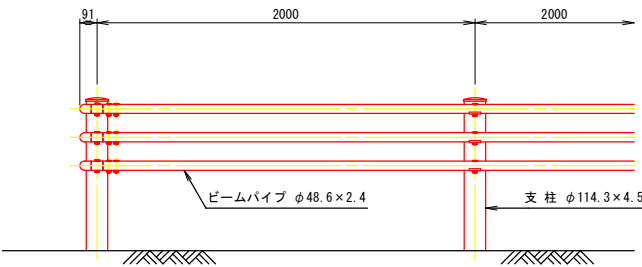



断面図

A1=1:20
A3=1:40

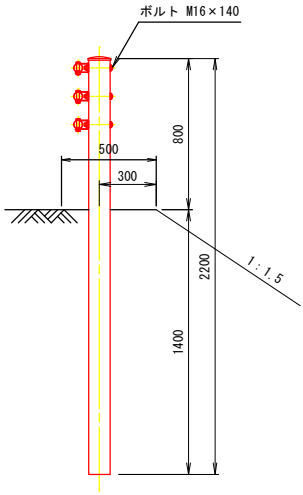


フェンス用ブロック標準図

A1=1:20
A3=1:40

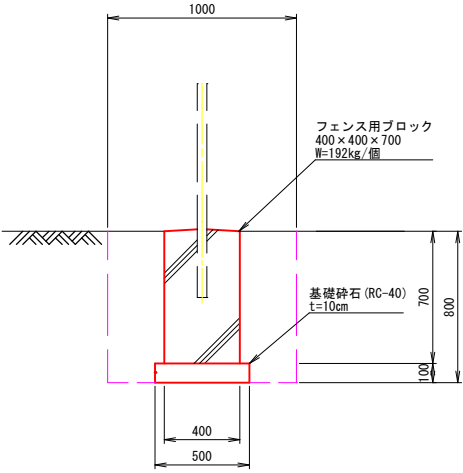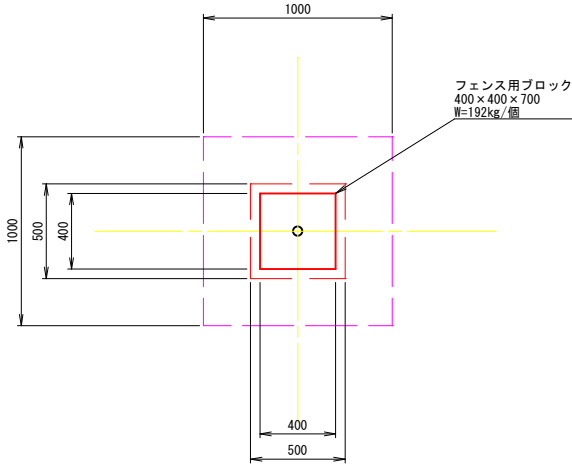


横断防止柵 正面図

A1=1:20
A3=1:40

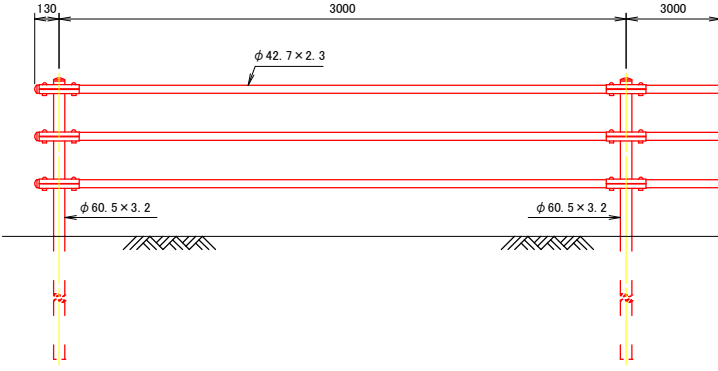

断面図

A1=1:20
A3=1:40

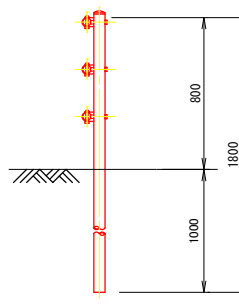

工事番号	号		
路線名	線		
施工地名	地内		
工事名	令和	年度	工事
図面名	防護柵工・目隠しフェンス構造図		
縮尺	各図記入	位置	
設計者		設計年度	
大崎市民病院	図書	成果番号	当該番号

世界測地系
(測地成果2011)



構造物撤去計画図


平面図

A1=1:300
A3=1:600

※本業務の高さの基準は、GNSS測量により付与した
標高値を基準としたため、任意標高として扱う。

③既設水路撤去 (VS B900×H700)


A1=1:30
A3=1:60

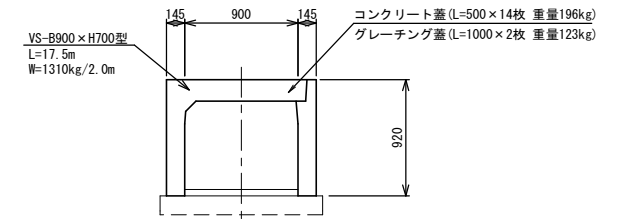


④既設樹撤去

A1=1:30
A3=1:60

平面図

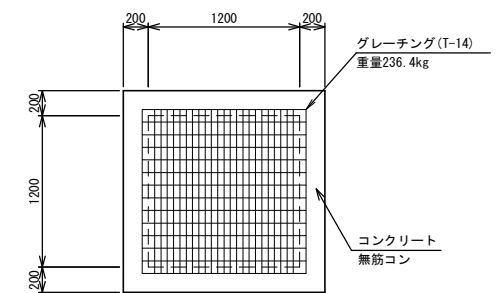


断面図

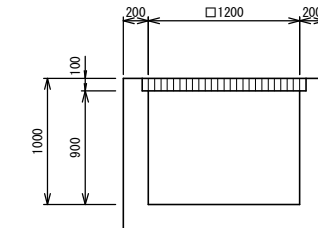

⑤既設水路撤去 (U-B300×H300)

A1=1:20
A3=1:40

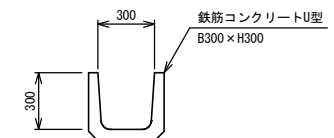

①防護柵撤去




A1=1:20
A3=1:40

②歩道用ガードパイプ撤去

A1=1:20
A3=1:40

⑥給水管撤去

A1=1:20
A3=1:40

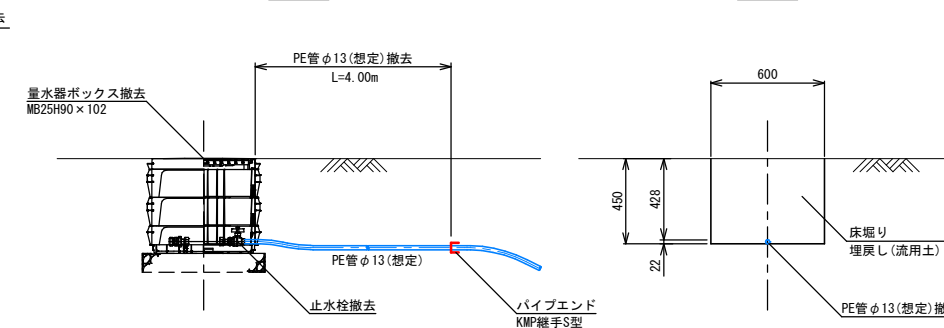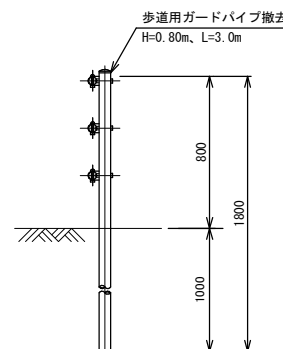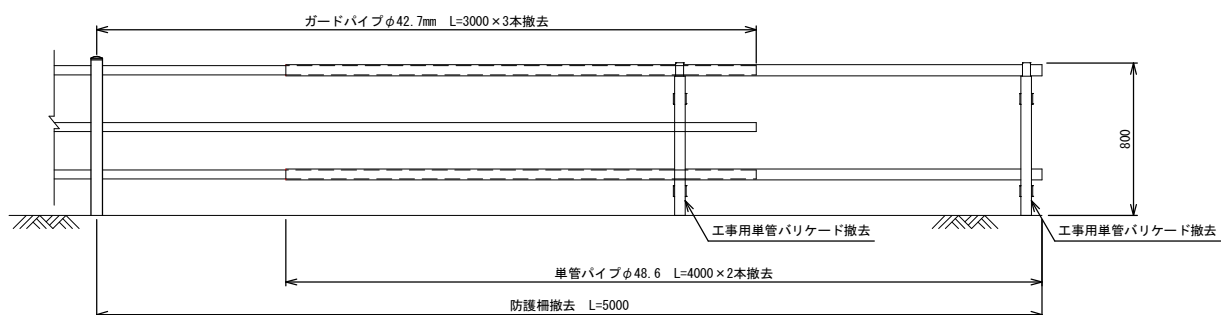


土工図


工事番号	号
路線名	線
施工地名	地内
工事名	令和 年度 工事
図面名	構造物撤去計画図
縮尺	各図記入
設計者	位置
設計年度	設計年度
大崎市民病院	図番
成果番号	当該番号



排水計画平面図

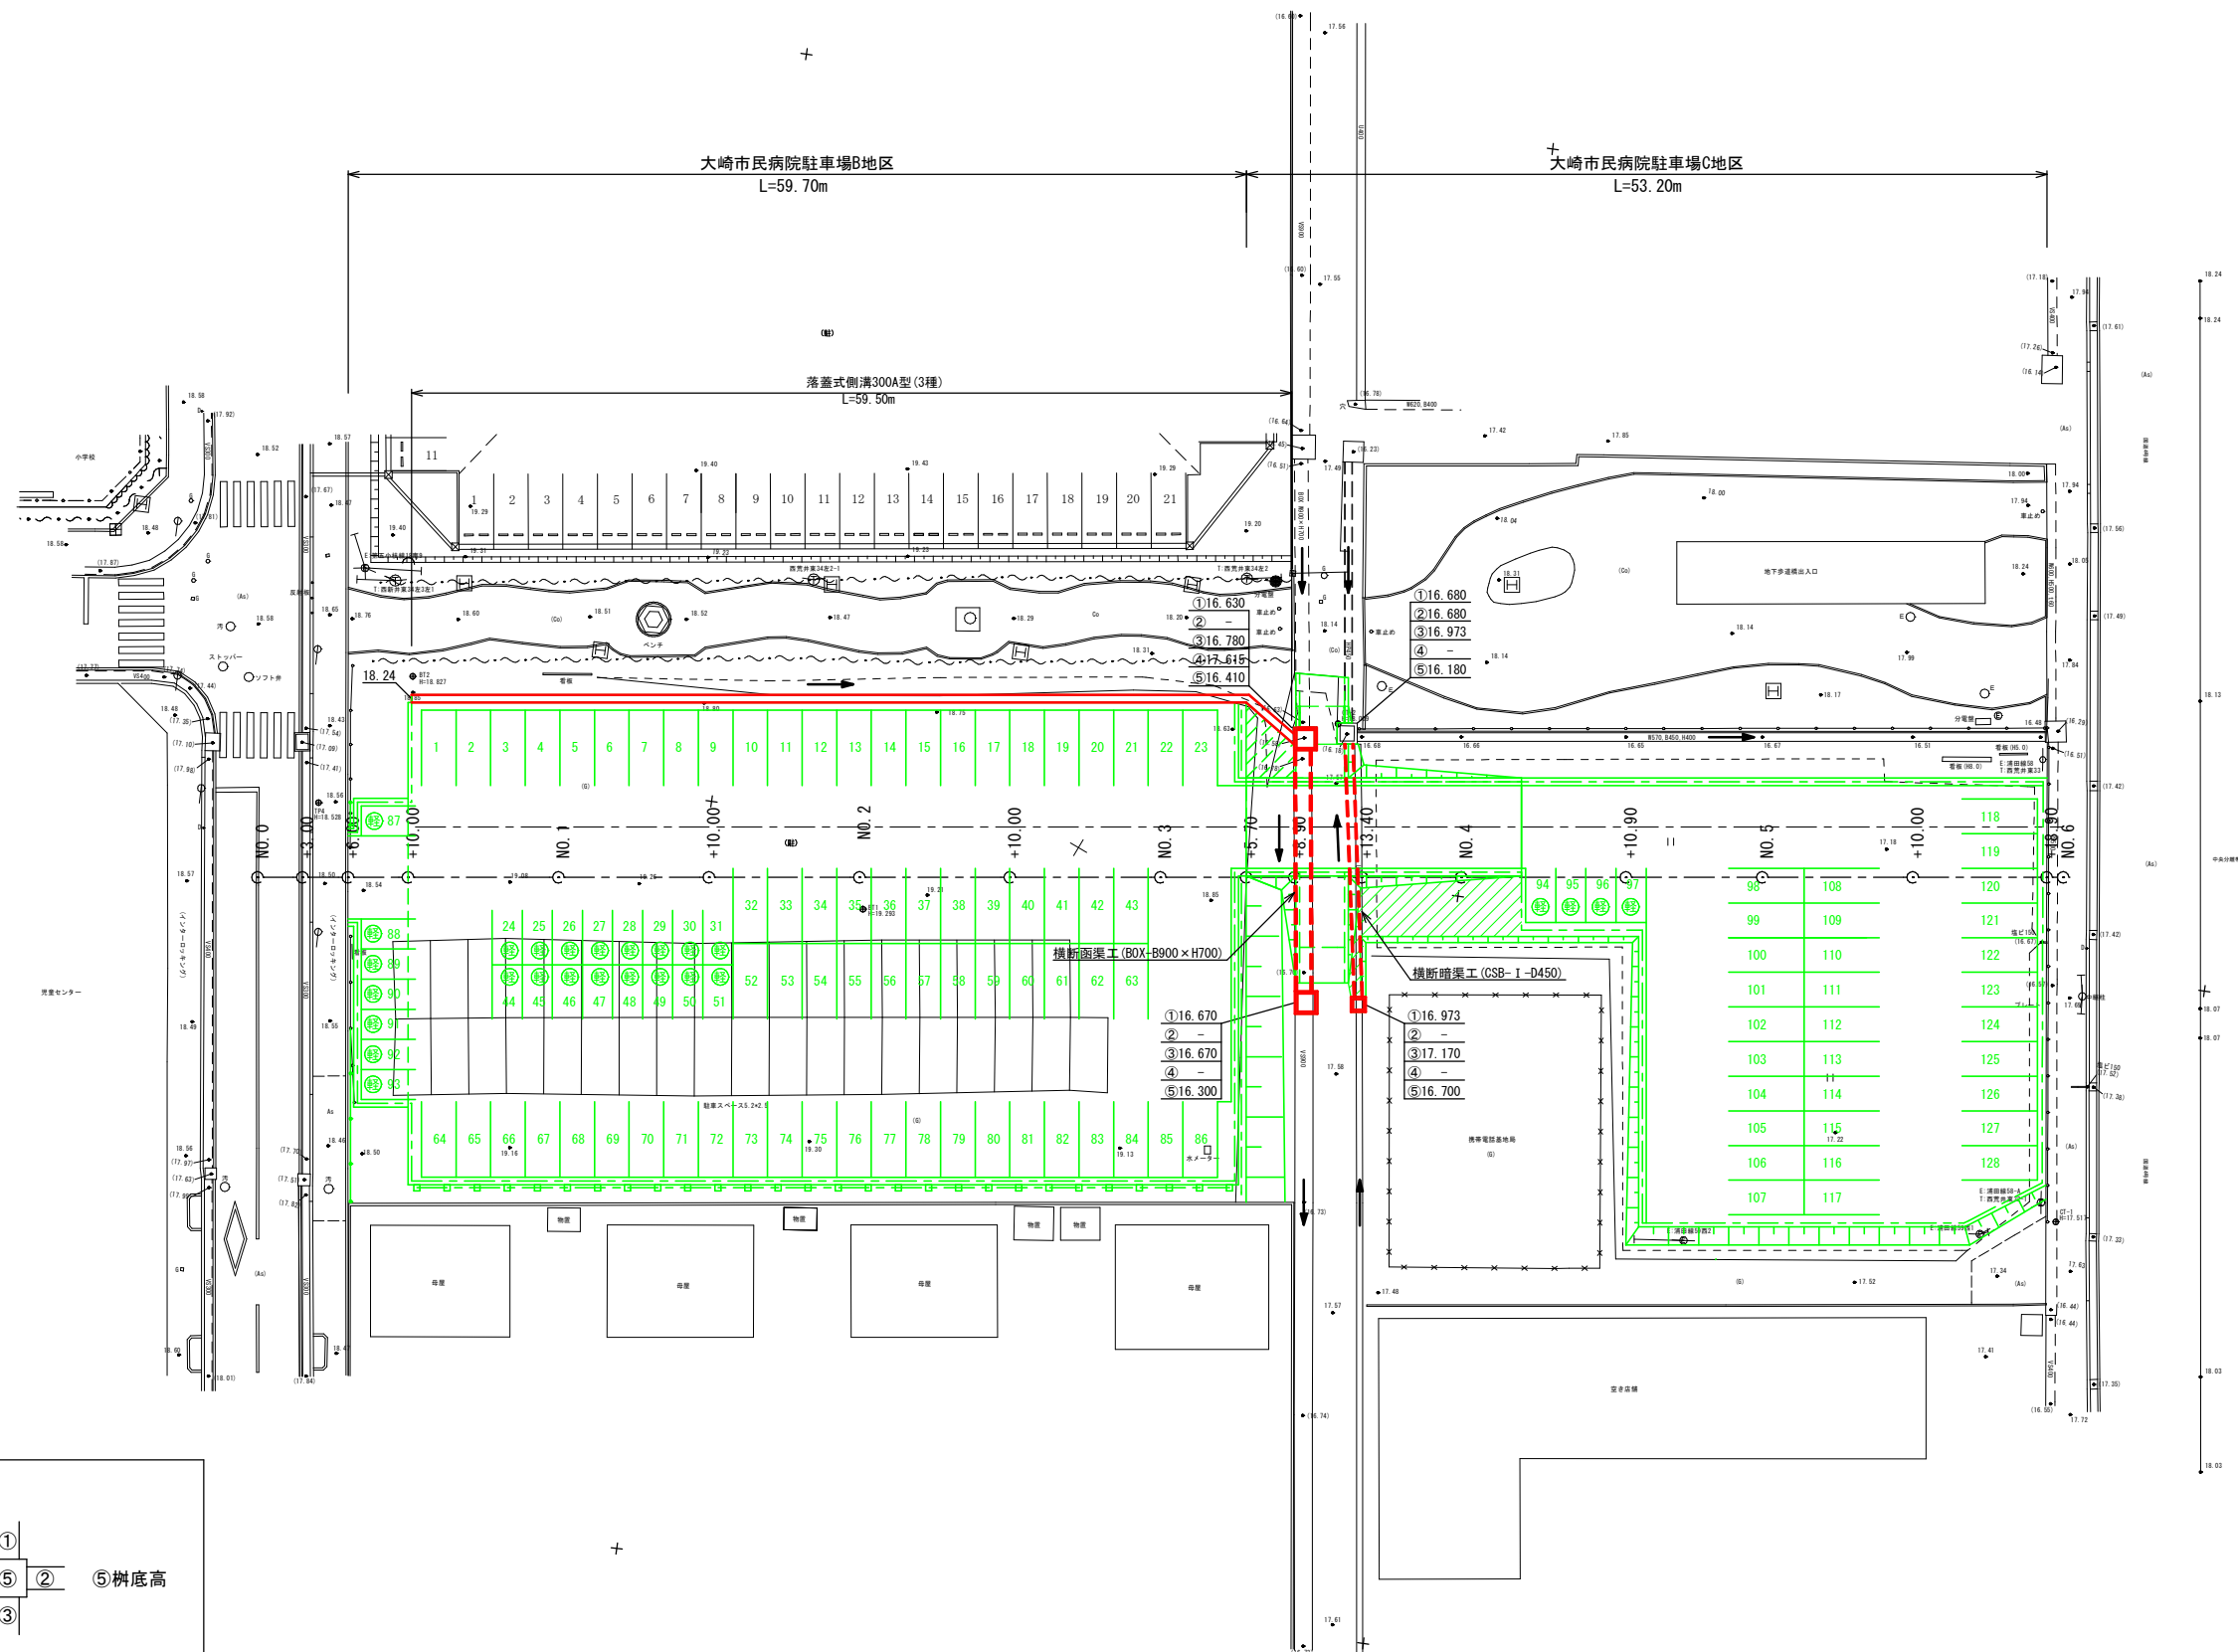

凡例

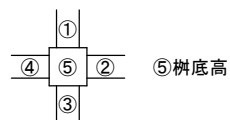

※本業務の高さの基準は、GNSS測量により付与した
標高値を基準としたため、任意標高として扱う。

工事番号	号		
路線名	線		
施工地名	地内		
工事名	令和	年度	工事
図面名	排水計画平面図		
縮尺	A1=1:250 A3=1:500	位置	
設計者		設計年度	
大崎市民病院		図番	成果番号 当該番号