



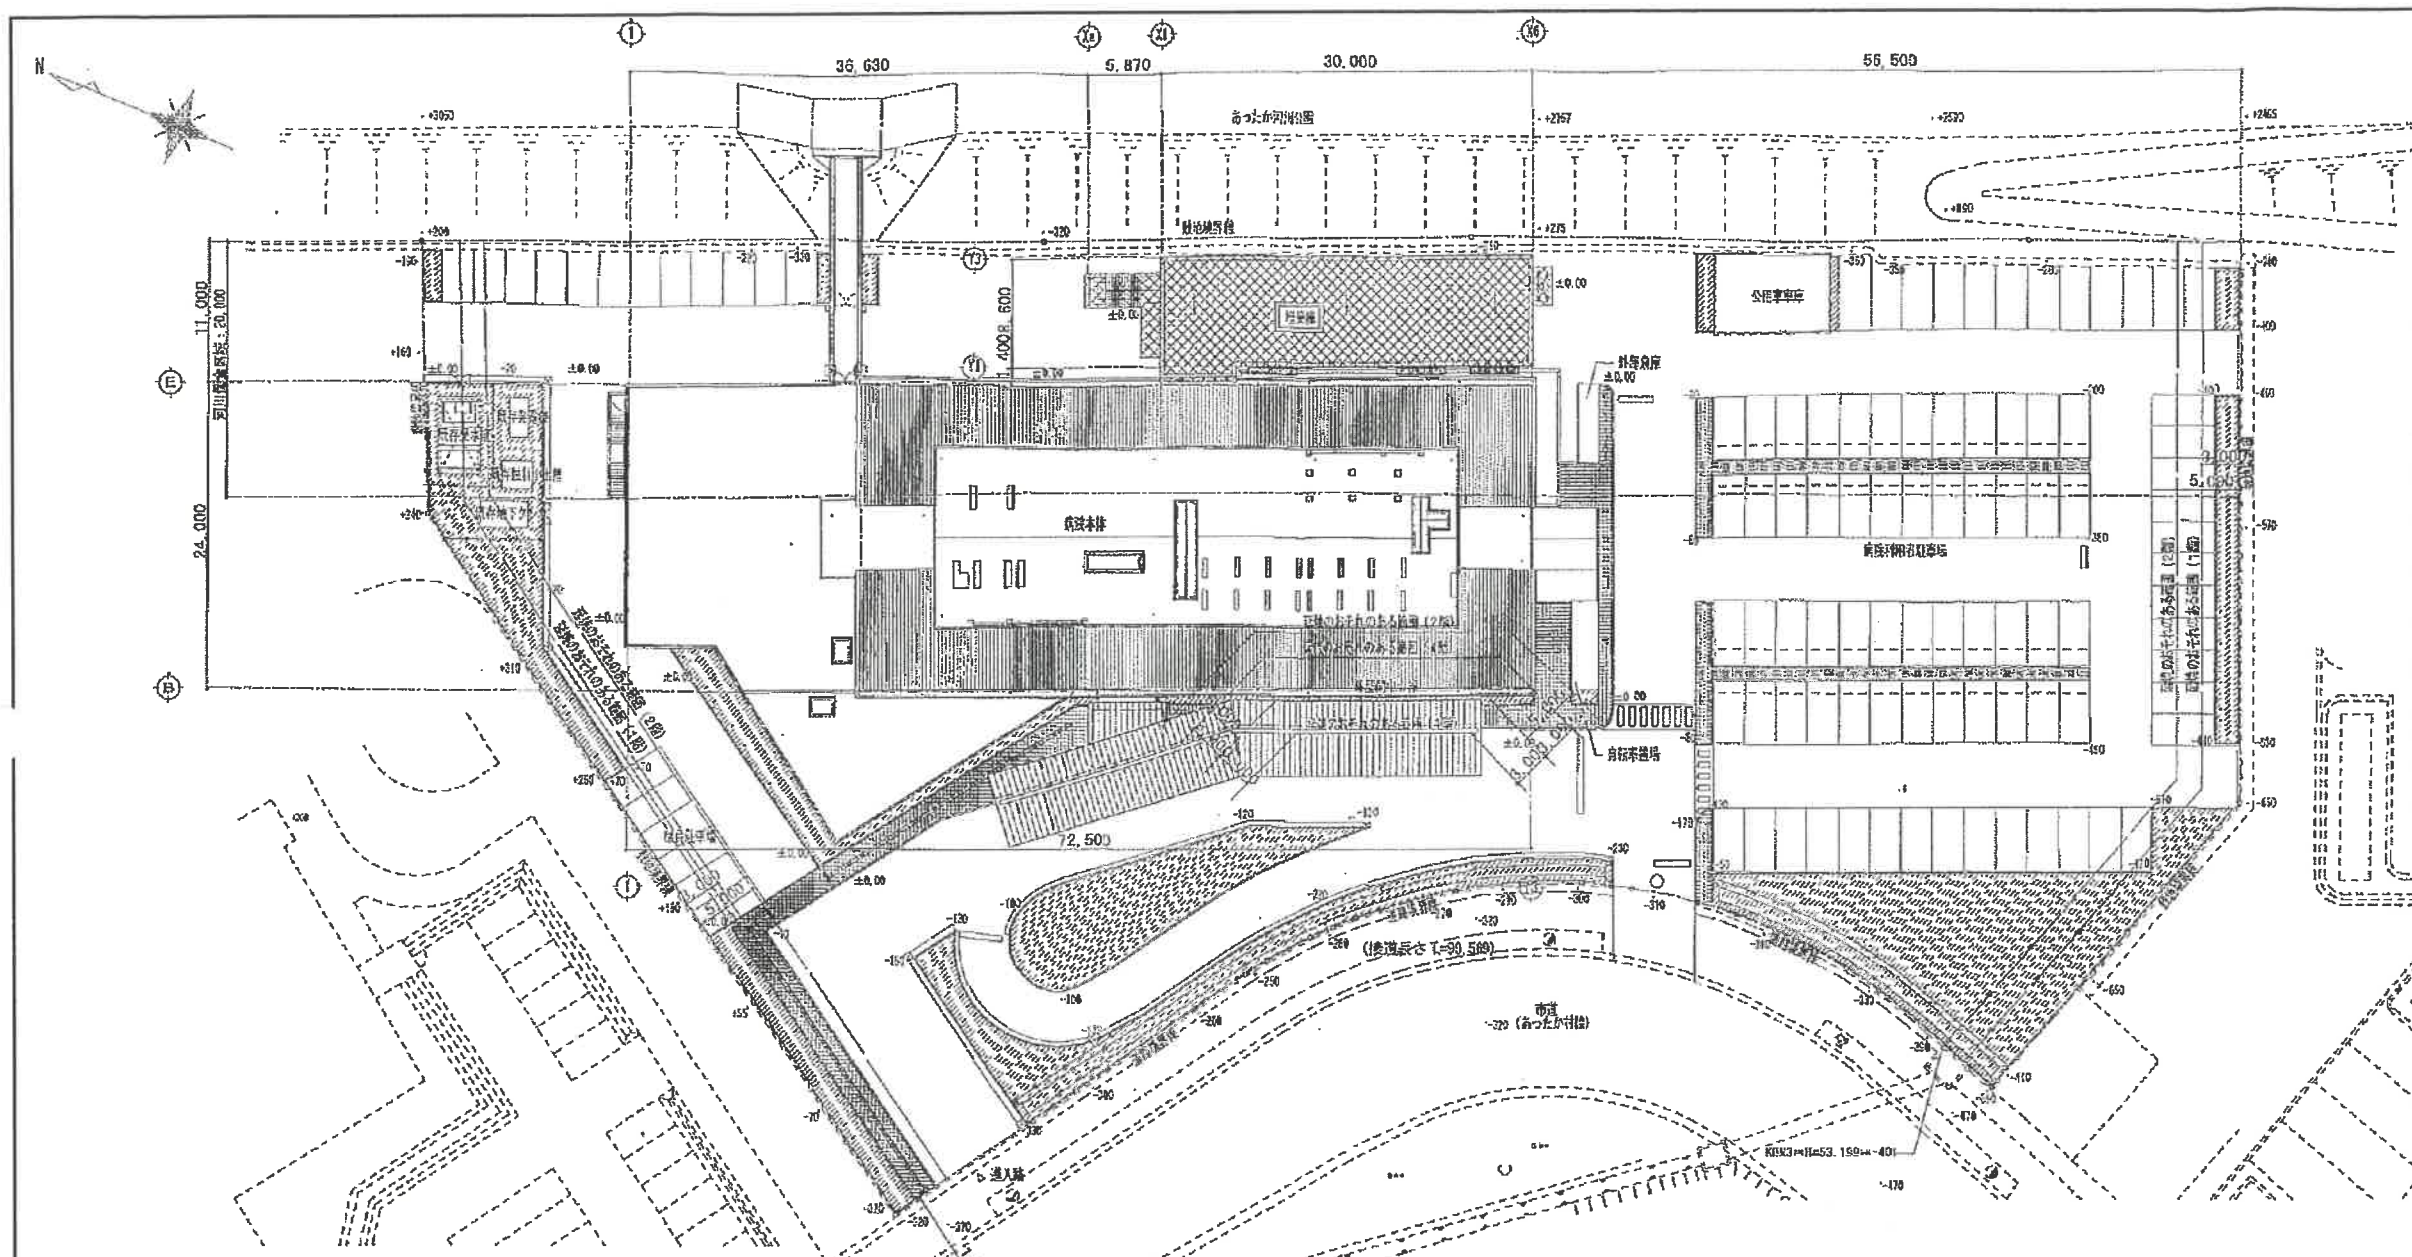

番号	調査項目
1	敷地及び地盤
(1)	地盤
(2)	敷地
(3) から (5)	敷地内の通路
(6) から (7)	塀等
(8) から (9)	擁壁
2	建築物の外部
(1) から (2)	基礎
(3) から (4)	土台 (木造に限る。)
(5) から (18)	外壁
3	屋上及び屋根
(1)	屋上面の状況
(2) から (5)	屋上周りの状況 (屋上面を除く。)
(6) から (7)	屋根 (屋上面を除く。)
(8) から (9)	機器及び工作物 (冷却塔設備、広告塔等)
4	建築物の内部
(1) から (5)	防火区画
(6) から (16)	壁の室内に面する部分
(17) から (22)	床
(23) から (25)	天井
(26) から (34)	防火設備
(35) から (36)	照明器具、懸垂物等
(37) から (42)	居室の採光及び換気
(43) から (46)	石綿等を添加した建築材料
5	避難施設等
(1)	令第120条第2項に規定する通路
(2) から (3)	廊下
(4) から (5)	出入口
(6)	屋上広場
(7) から (10)	避難上有効なバルコニー
(11) から (23)	階段
(24) から (29)	排煙設備等
(30) から (40)	その他の設備等
6	その他
(1) から (4)	特殊な構造等
(5)	避難設備
(6) から (9)	煙突
7	上記以外の調査項目

敷地及び建築概要					
地名地番	宮城県大崎市岩手山字川原町84番29				
都市計画区域区分	都市計画区域内 区域区分非特定				
防火地域	指定なし				
その他の区域	指定22条区域、河川保全区域				
敷地面積	8,066.79 m ²				
用途地域	第二種住居地域				
容積率	200%				
建蔽率	60%				
主要用途	病院 (区分: Q0260)				
工事規模	鉄骨造 2階建て				
工事種別	増築				
建築面積	病院本館 (増築部)	: 301.51 m ²			
	病院本館 (既存部)	: 1,895.83 m ²			
	病院本館計	: 2,198.34 m ²			
	キヤノピー	: 185.24 m ²			
	公用車庫	: 58.09 m ²			
	外郵便庫	: 9.00 m ²			
	自転車置場	: 13.80 m ²			
	合計	: 2,463.06 m ²			
延べ面積	1階	2階	PH階	計	
	病院本館 (増築部)	172.39 m ²	266.49 m ²	6.21 m ²	438.79 m ²
	病院本館 (既存部)	1,767.81 m ²	1,322.27 m ²	6.21 m ²	3,096.29 m ²
	病院本館計	1,940.20 m ²	1,588.67 m ²	6.21 m ²	3,535.08 m ²
	キヤノピー	58.00 m ²			58.00 m ²
	公用車庫	58.68 m ²			58.68 m ²
	外郵便庫	9.00 m ²			9.00 m ²
	自転車置場	13.80 m ²			13.80 m ²
	合計	2,075.68 m ²	1,588.67 m ²	6.21 m ²	3,670.56 m ²


付近見取り図・配置図 S=1/600

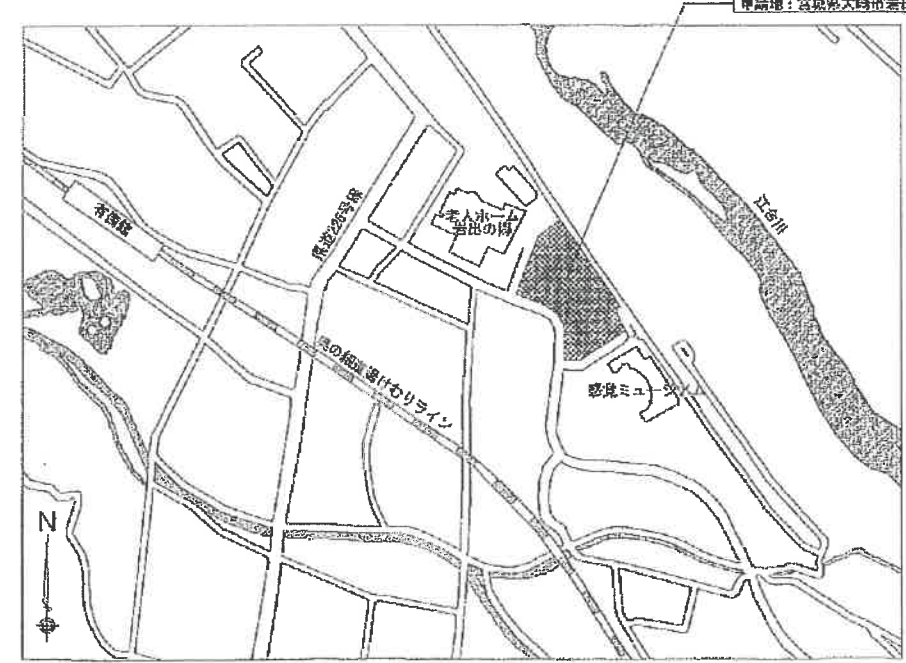

付近見取り図

- 凡例
- 防火区画
 - 防火上主要な間仕切壁
 - 防火設備 (防火戸熱感or煙感連動)
 - 防火設備 (防火シャッター・熱感or煙感連動)
 - 非常用照明 点灯を示す
 - 非常用照明 紐無し点検不可を示す²²
 - 非常用照明 不点灯を示す²³

施設名	整理番号
岩手山分院	

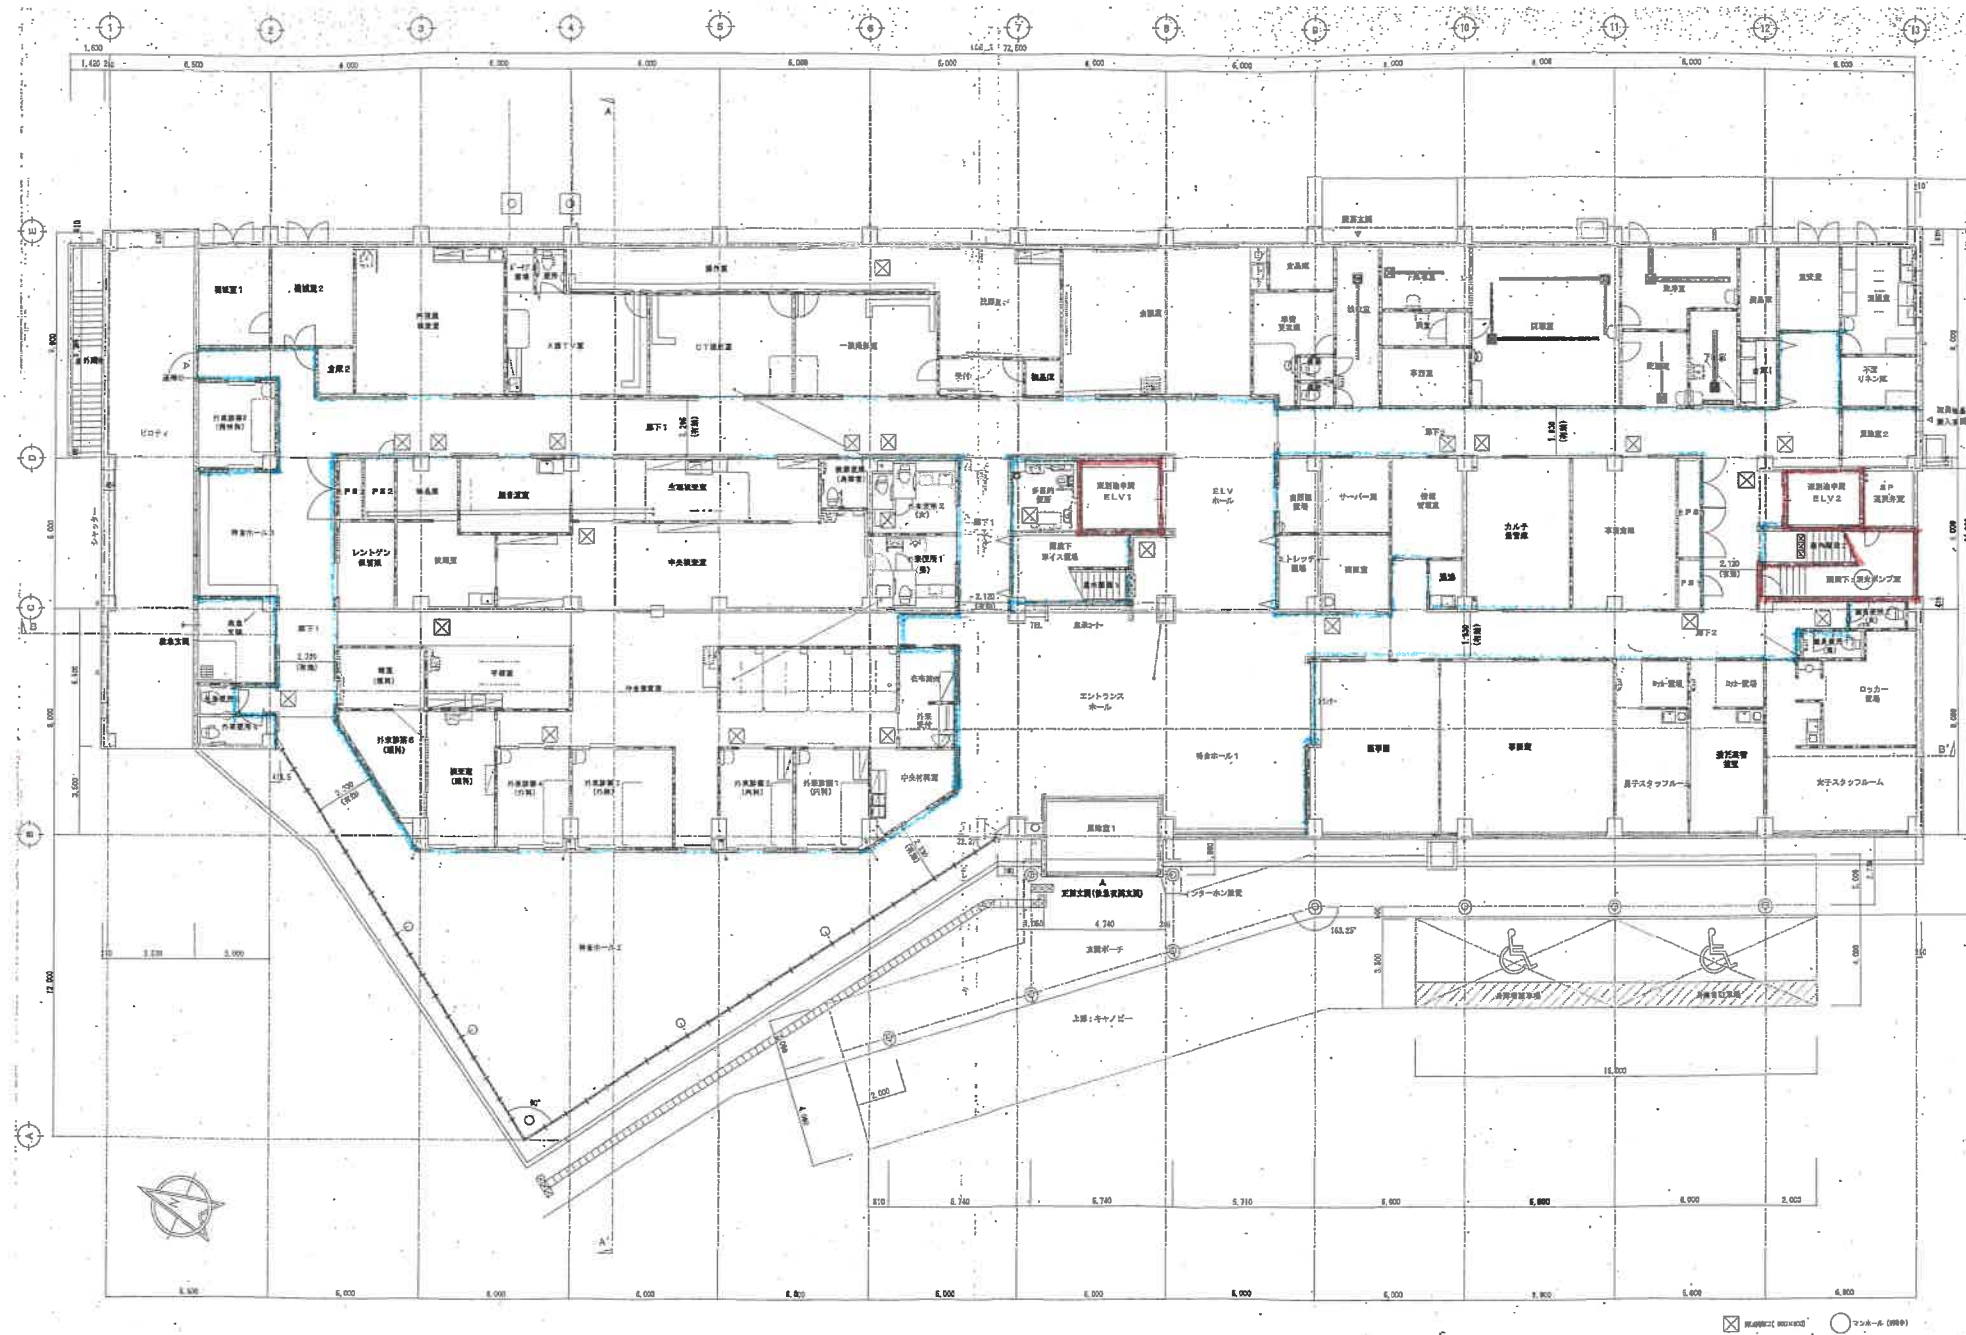


1階平面図 S=1/300

番号	調査項目
1	敷地及び地盤
(1)	地盤
(2)	敷地
(3) から (5)	敷地内の通路
(6) から (7)	塀等
(8) から (9)	擁壁
2	建築物の外部
(1) から (2)	基礎
(3) から (4)	土台 (木造に限る。)
(5) から (18)	外壁
3	屋上及び屋根
(1)	屋上面の状況
(2) から (5)	屋上周りの状況 (屋上面を除く。)
(6) から (7)	屋根 (屋上面を除く。)
(8) から (9)	機器及び工作物 (冷却塔設備、広告塔等)
4	建築物の内部
(1) から (5)	防火区画
(6) から (16)	壁の室内に面する部分
(17) から (22)	床
(23) から (25)	天井
(26) から (34)	防火設備
(35) から (36)	照明器具、懸垂物等
(37) から (42)	居室の採光及び換気
(43) から (46)	石綿等を添加した建築材料
5	避難施設等
(1)	令第120条第2項に規定する通路
(2) から (3)	廊下
(4) から (5)	出入口
(6)	屋上広場
(7) から (10)	避難上有効なバルコニー
(11) から (23)	階段
(24) から (29)	排煙設備等
(30) から (40)	その他の設備等
6	その他
(1) から (4)	特殊な構造等
(5)	避雷設備
(6) から (9)	煙突
7	上記以外の調査項目

凡例

- 防火区画
- 防火上主要な間仕切壁
- 防火設備 (防火戸熱感or煙感連動)
- 防火設備 (防火シャッター・熱感or煙感連動)
- 非常用照明 点灯を示す
- 非常用照明 紐無し点検不可を示す^㉔
- 非常用照明 不点灯を示す^㉕

施設名	整理番号
岩手山分院	

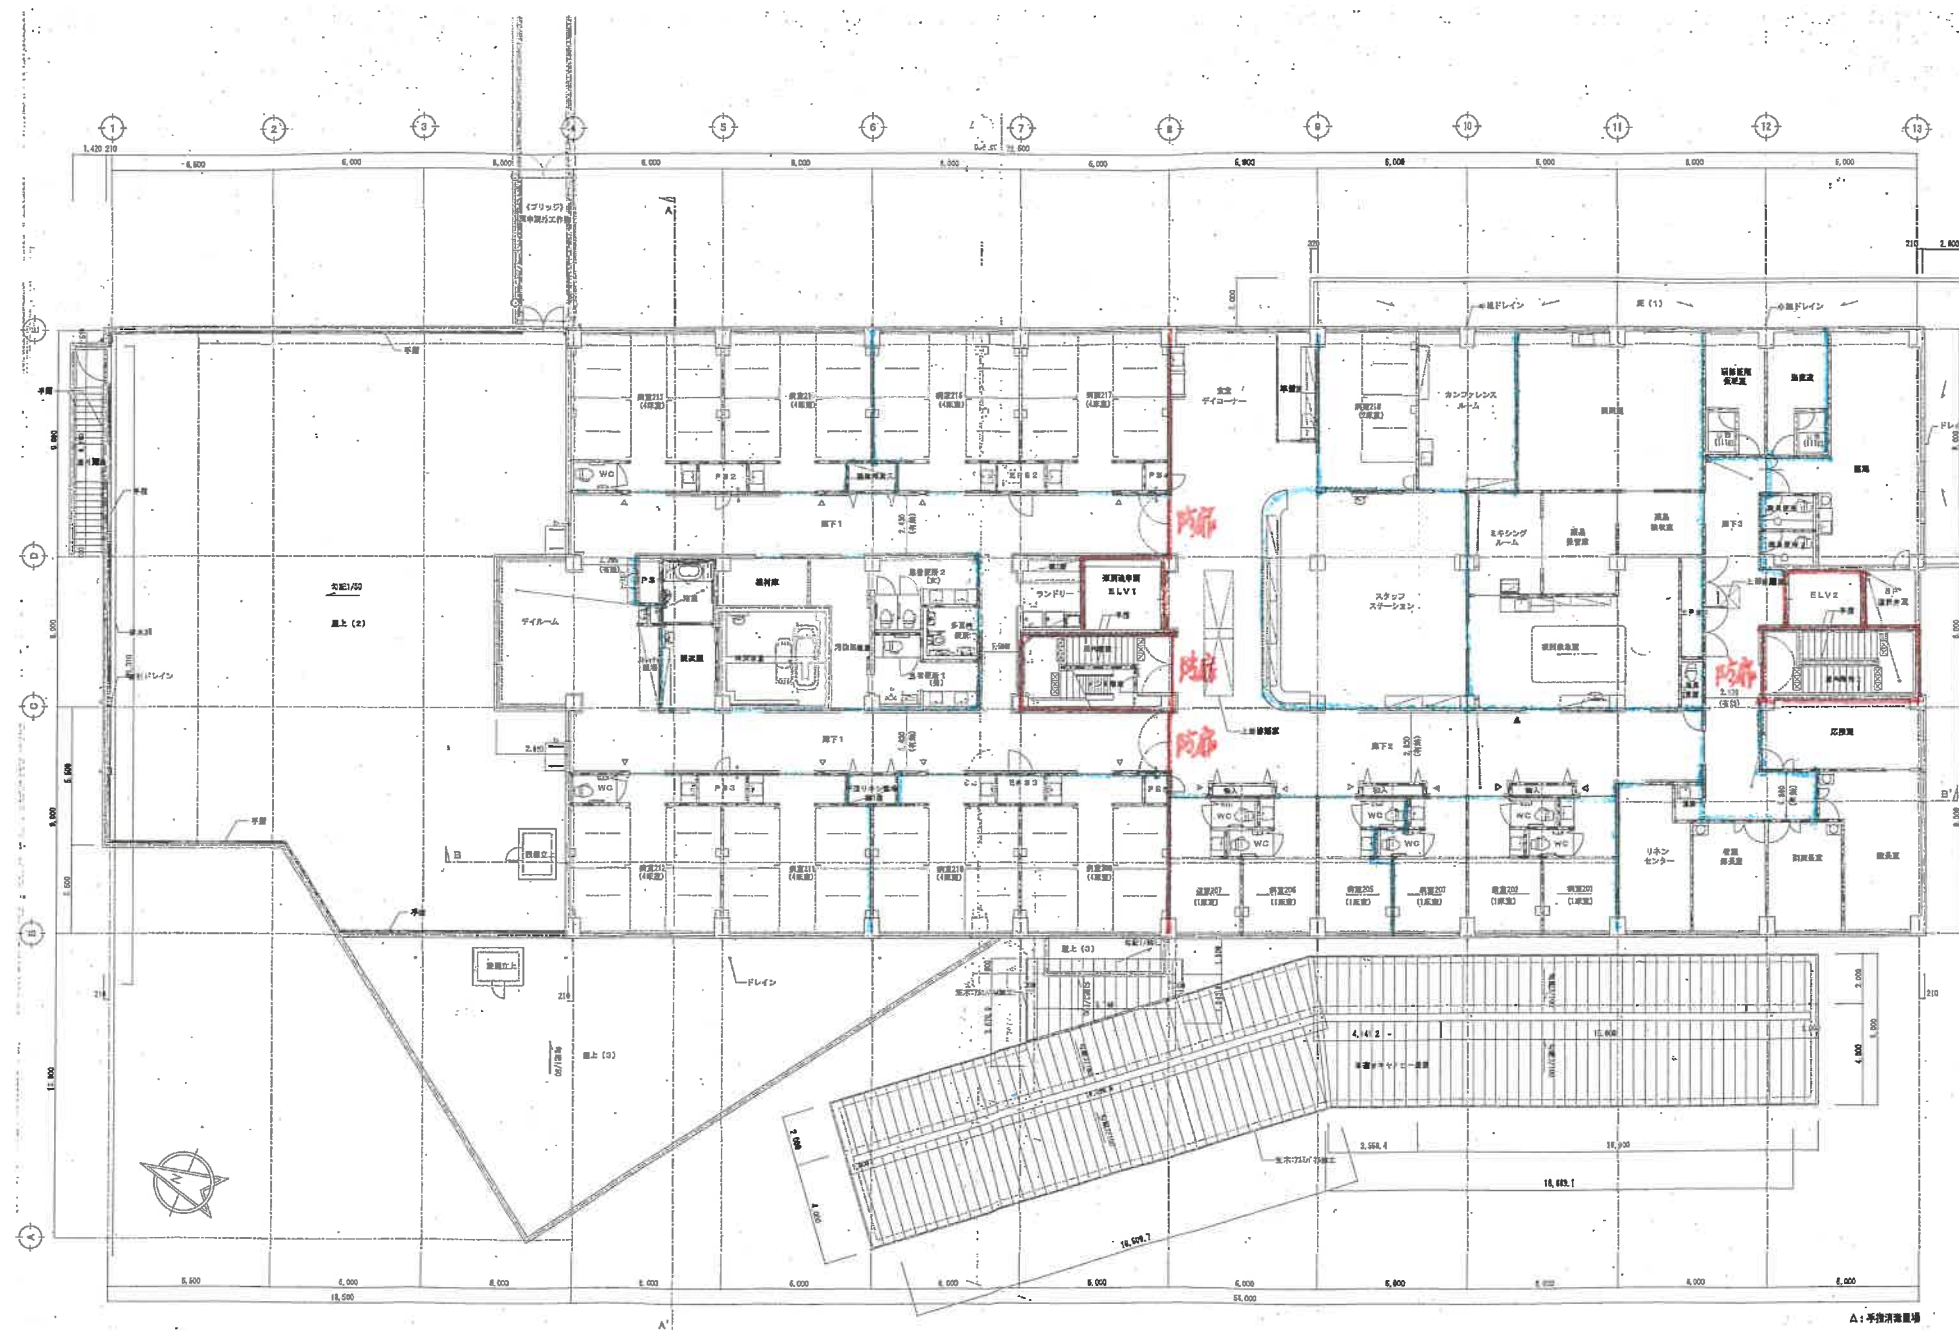


2階平面図・S=1/300

番号	調査項目
1	敷地及び地盤
(1)	地盤
(2)	敷地
(3) から (5)	敷地内の通路
(6) から (7)	塀等
(8) から (9)	擁壁
2	建築物の外部
(1) から (2)	基礎
(3) から (4)	土台 (木造に限る。)
(5) から (18)	外壁
3	屋上及び屋根
(1)	屋上面の状況
(2) から (5)	屋上周りの状況 (屋上面を除く。)
(6) から (7)	屋根 (屋上面を除く。)
(8) から (9)	機器及び工作物 (冷却塔設備、広告塔等)
4	建築物の内部
(1) から (5)	防火区画
(6) から (16)	壁の室内に面する部分
(17) から (22)	床
(23) から (25)	天井
(26) から (34)	防火設備
(35) から (36)	照明器具、懸垂物等
(37) から (42)	居室の採光及び換気
(43) から (46)	石綿等を添加した建築材料
5	避難施設等
(1)	令第120条第2項に規定する通路
(2) から (3)	廊下
(4) から (5)	出入口
(6)	屋上広場
(7) から (10)	避難上有効なバルコニー
(11) から (23)	階段
(24) から (29)	排煙設備等
(30) から (40)	その他の設備等
6	その他
(1) から (4)	特殊な構造等
(5)	避雷設備
(6) から (9)	煙突
7	上記以外の調査項目

凡例

- 防火区画
- 防火上主要な間仕切壁
- 防火設備 (防火戸熱感or煙感連動)
- 防火設備 (防火シャッター・熱感or煙感連動)
- 非常用照明 点灯を示す
- 非常用照明 紐無し点検不可を示す②
- 非常用照明 不点灯を示す③

施設名	整理番号
岩手山分院	

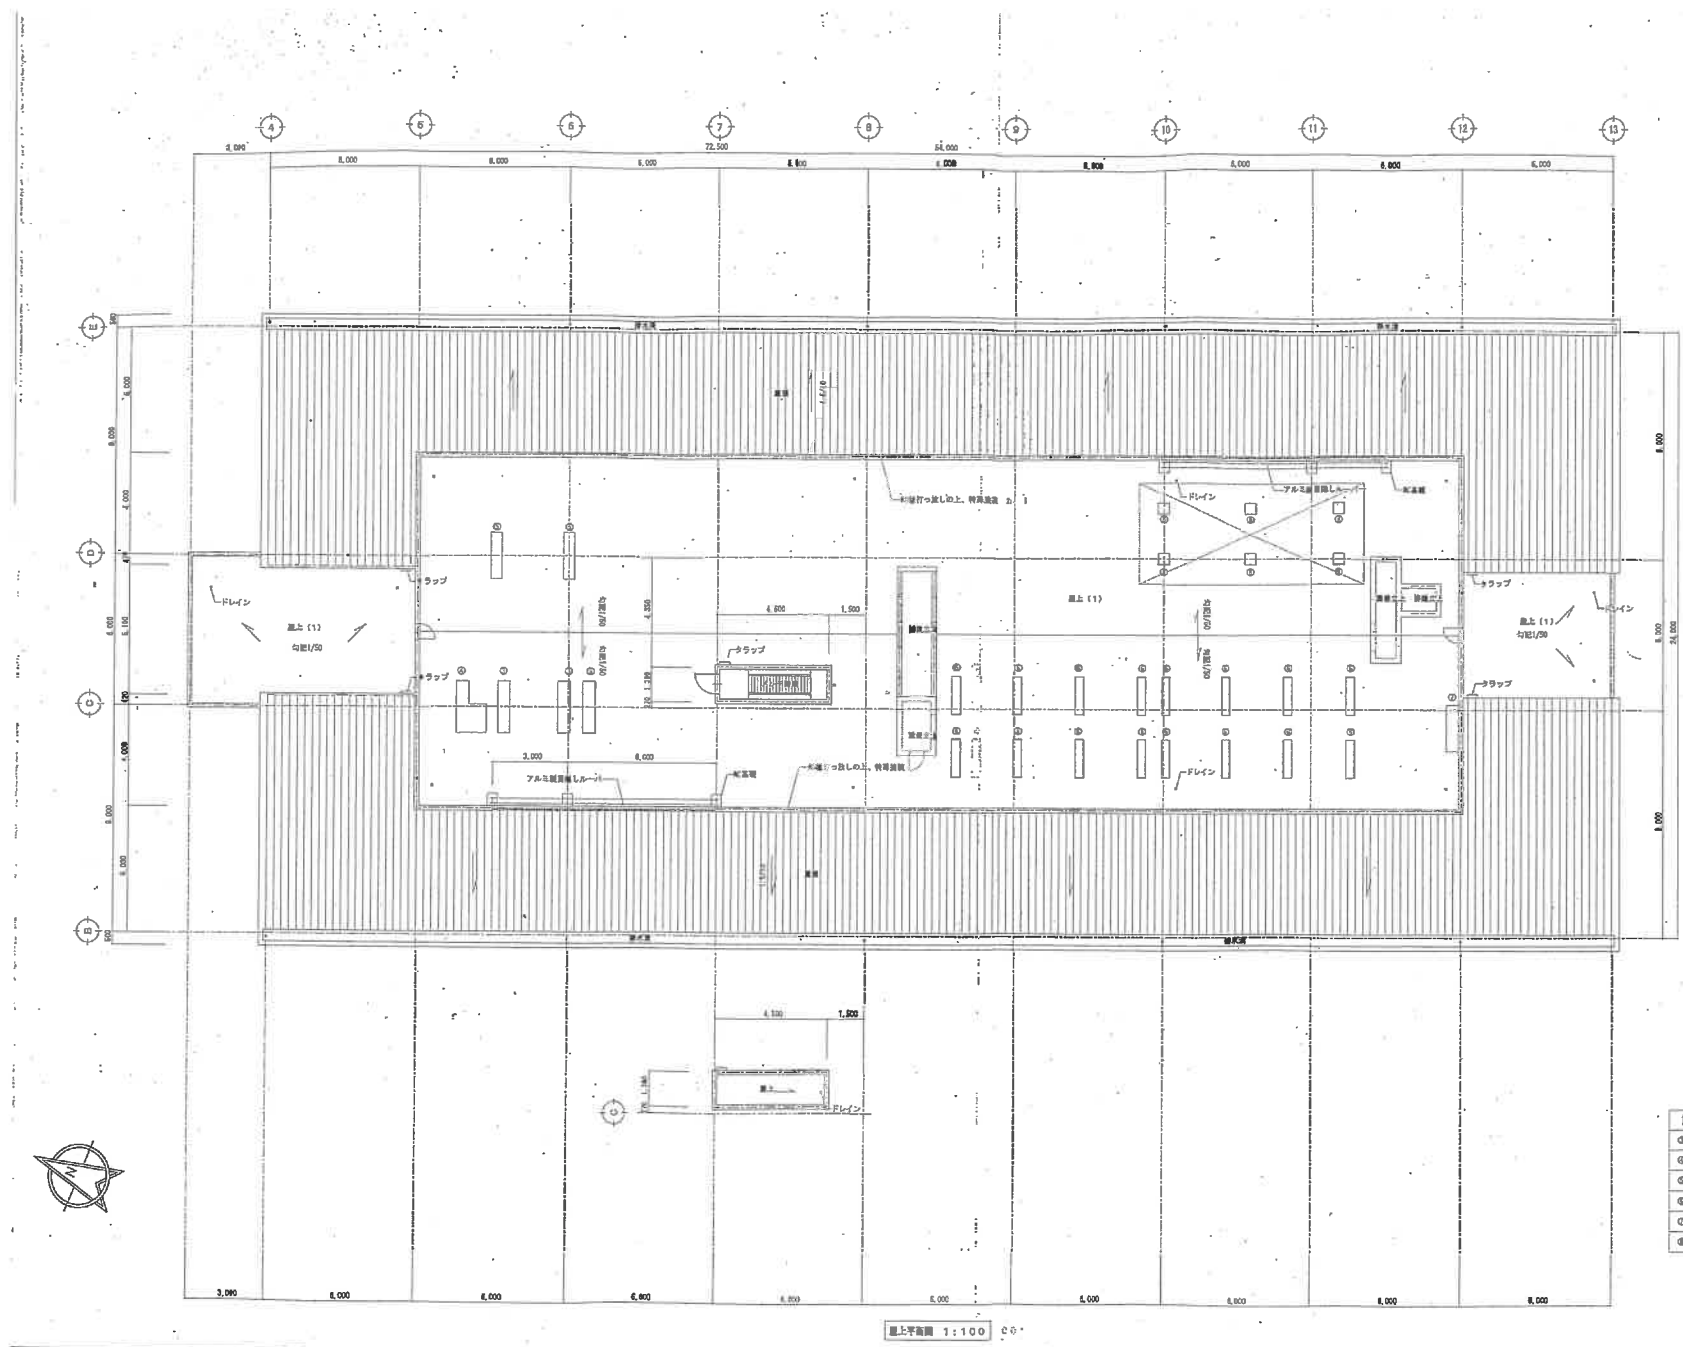


R階平面図 S=1/300

番号	調査項目
1	敷地及び地盤
(1)	地盤
(2)	敷地
(3) から (5)	敷地内の通路
(6) から (7)	塀等
(8) から (9)	擁壁
2	建築物の外部
(1) から (2)	基礎
(3) から (4)	土台 (木造に限る。)
(5) から (18)	外壁
3	屋上及び屋根
(1)	屋上面の状況
(2) から (5)	屋上周りの状況 (屋上面を除く。)
(6) から (7)	屋根 (屋上面を除く。)
(8) から (9)	機器及び工作物 (冷却塔設備、広告塔等)
4	建築物の内部
(1) から (5)	防火区画
(6) から (16)	壁の室内に面する部分
(17) から (22)	床
(23) から (25)	天井
(26) から (34)	防火設備
(35) から (36)	照明器具、懸垂物等
(37) から (42)	居室の採光及び換気
(43) から (46)	石綿等を添加した建築材料
5	避難施設等
(1)	令第120条第2項に規定する道路
(2) から (3)	廊下
(4) から (5)	出入口
(6)	屋上広場
(7) から (10)	避難上有効なバルコニー
(11) から (23)	階段
(24) から (29)	排煙設備等
(30) から (40)	その他の設備等
6	その他
(1) から (4)	特殊な構造等
(5)	避雷設備
(6) から (9)	煙突
7	上記以外の調査項目

- 凡例
- 防火区画
 - 防火上主要な間仕切壁
 - 防火設備 (防火戸熱感or煙感連動)
 - 防火設備 (防火シャッター・熱感or煙感連動)
 - 非常用照明 点灯を示す
 - 非常用照明 紐無し点検不可を示す
 - 非常用照明 不点灯を示す

施設名	整理番号
岩手山分院	

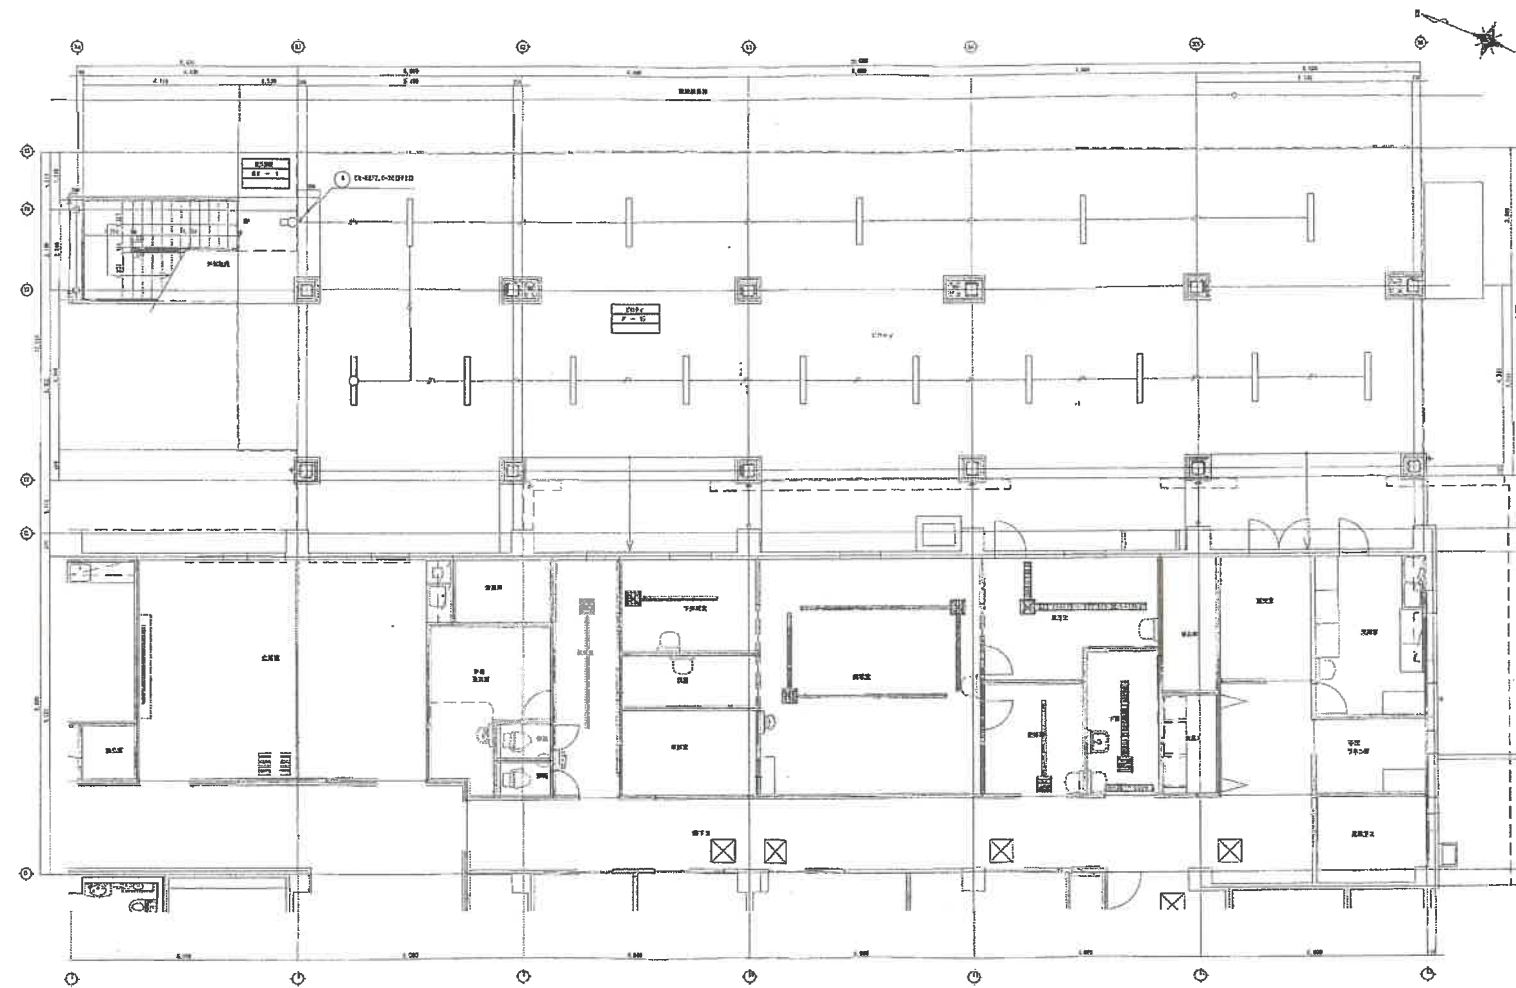


1階平面図・S=1/200
(電灯設備)

番号	調査項目
1	敷地及び地盤
(1)	地盤
(2)	敷地
(3) から (5)	敷地内の通路
(6) から (7)	塀等
(8) から (9)	擁壁
2	建築物の外部
(1) から (2)	基礎
(3) から (4)	土台 (木造に限る。)
(5) から (18)	外壁
3	屋上及び屋根
(1)	屋上面の状況
(2) から (5)	屋上周りの状況 (屋上面を除く。)
(6) から (7)	屋根 (屋上面を除く。)
(8) から (9)	機器及び工作物 (冷却塔設備、広告塔等)
4	建築物の内部
(1) から (5)	防火区画
(6) から (16)	壁の室内に面する部分
(17) から (22)	床
(23) から (25)	天井
(26) から (34)	防火設備
(35) から (36)	照明器具、懸垂物等
(37) から (42)	居室の採光及び換気
(43) から (46)	石綿等を添加した建築材料
5	避難施設等
(1)	令第120条第2項に規定する通路
(2) から (3)	廊下
(4) から (5)	出入口
(6)	屋上広場
(7) から (10)	避難上有効なバルコニー
(11) から (23)	階段
(24) から (29)	排煙設備等
(30) から (40)	その他の設備等
6	その他
(1) から (4)	特殊な構造等
(5)	避雷設備
(6) から (9)	煙突
7	上記以外の調査項目

- 凡例
- 防火区画
 - 防火上主要な間仕切壁
 - 防火設備 (防火戸熱感or煙感連動)
 - 防火設備 (防火シャッター・熱感or煙感連動)
 - 非常用照明 点灯を示す
 - 非常用照明 紐無し点検不可を示す²²⁾
 - 非常用照明 不点灯を示す²³⁾

施設名	整理番号
岩手山分院	

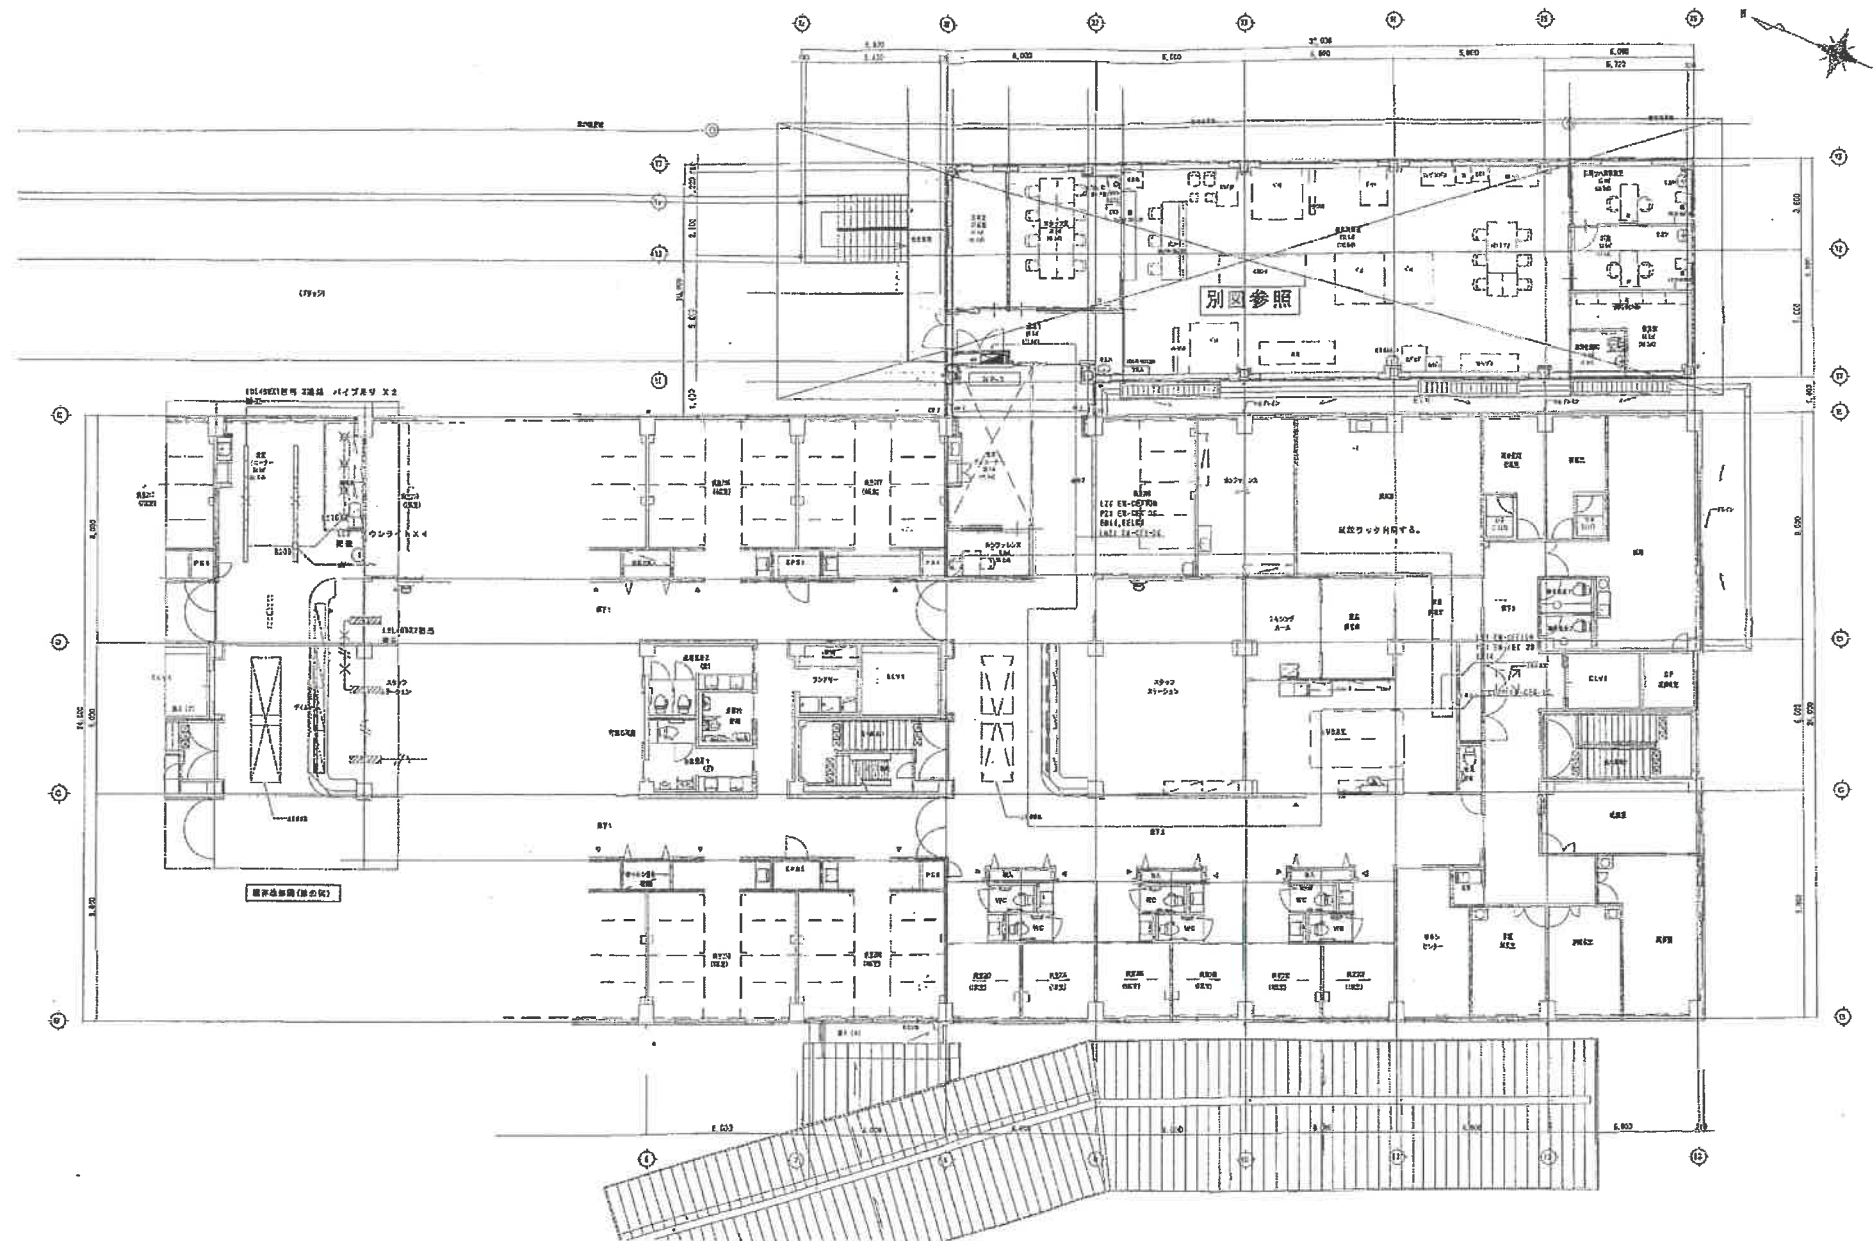


2階平面図 S=1/300
(強電設備 既存改修図)

番号	調査項目
1	敷地及び地盤
(1)	地盤
(2)	敷地
(3) から (5)	敷地内の通路
(6) から (7)	塀等
(8) から (9)	擁壁
2	建築物の外部
(1) から (2)	基礎
(3) から (4)	土台 (木造に限る。)
(5) から (18)	外壁
3	屋上及び屋根
(1)	屋上面の状況
(2) から (5)	屋上周りの状況 (屋上面を除く。)
(6) から (7)	屋根 (屋上面を除く。)
(8) から (9)	機器及び工作物 (冷却塔設備、広告塔等)
4	建築物の内部
(1) から (5)	防火区画
(6) から (16)	壁の室内に面する部分
(17) から (22)	床
(23) から (25)	天井
(26) から (34)	防火設備
(35) から (36)	照明器具、懸垂物等
(37) から (42)	居室の採光及び換気
(43) から (46)	石綿等を添加した建築材料
5	避難施設等
(1)	令第120条第2項に規定する通路
(2) から (3)	廊下
(4) から (5)	出入口
(6)	屋上広場
(7) から (10)	避難上有効なバルコニー
(11) から (23)	階段
(24) から (29)	排煙設備等
(30) から (40)	その他の設備等
6	その他
(1) から (4)	特殊な構造等
(5)	避雷設備
(6) から (9)	煙突
7	上記以外の調査項目

凡例

- 防火区画
- 防火上主要な間仕切壁
- 防火設備 (防火戸熱感or煙感連動)
- 防火設備 (防火シャッター・熱感or煙感連動)
- 非常用照明 点灯を示す
- 非常用照明 紐無し点検不可を示す²²⁾
- 非常用照明 不点灯を示す²³⁾

施設名	整理番号
岩手山分院	

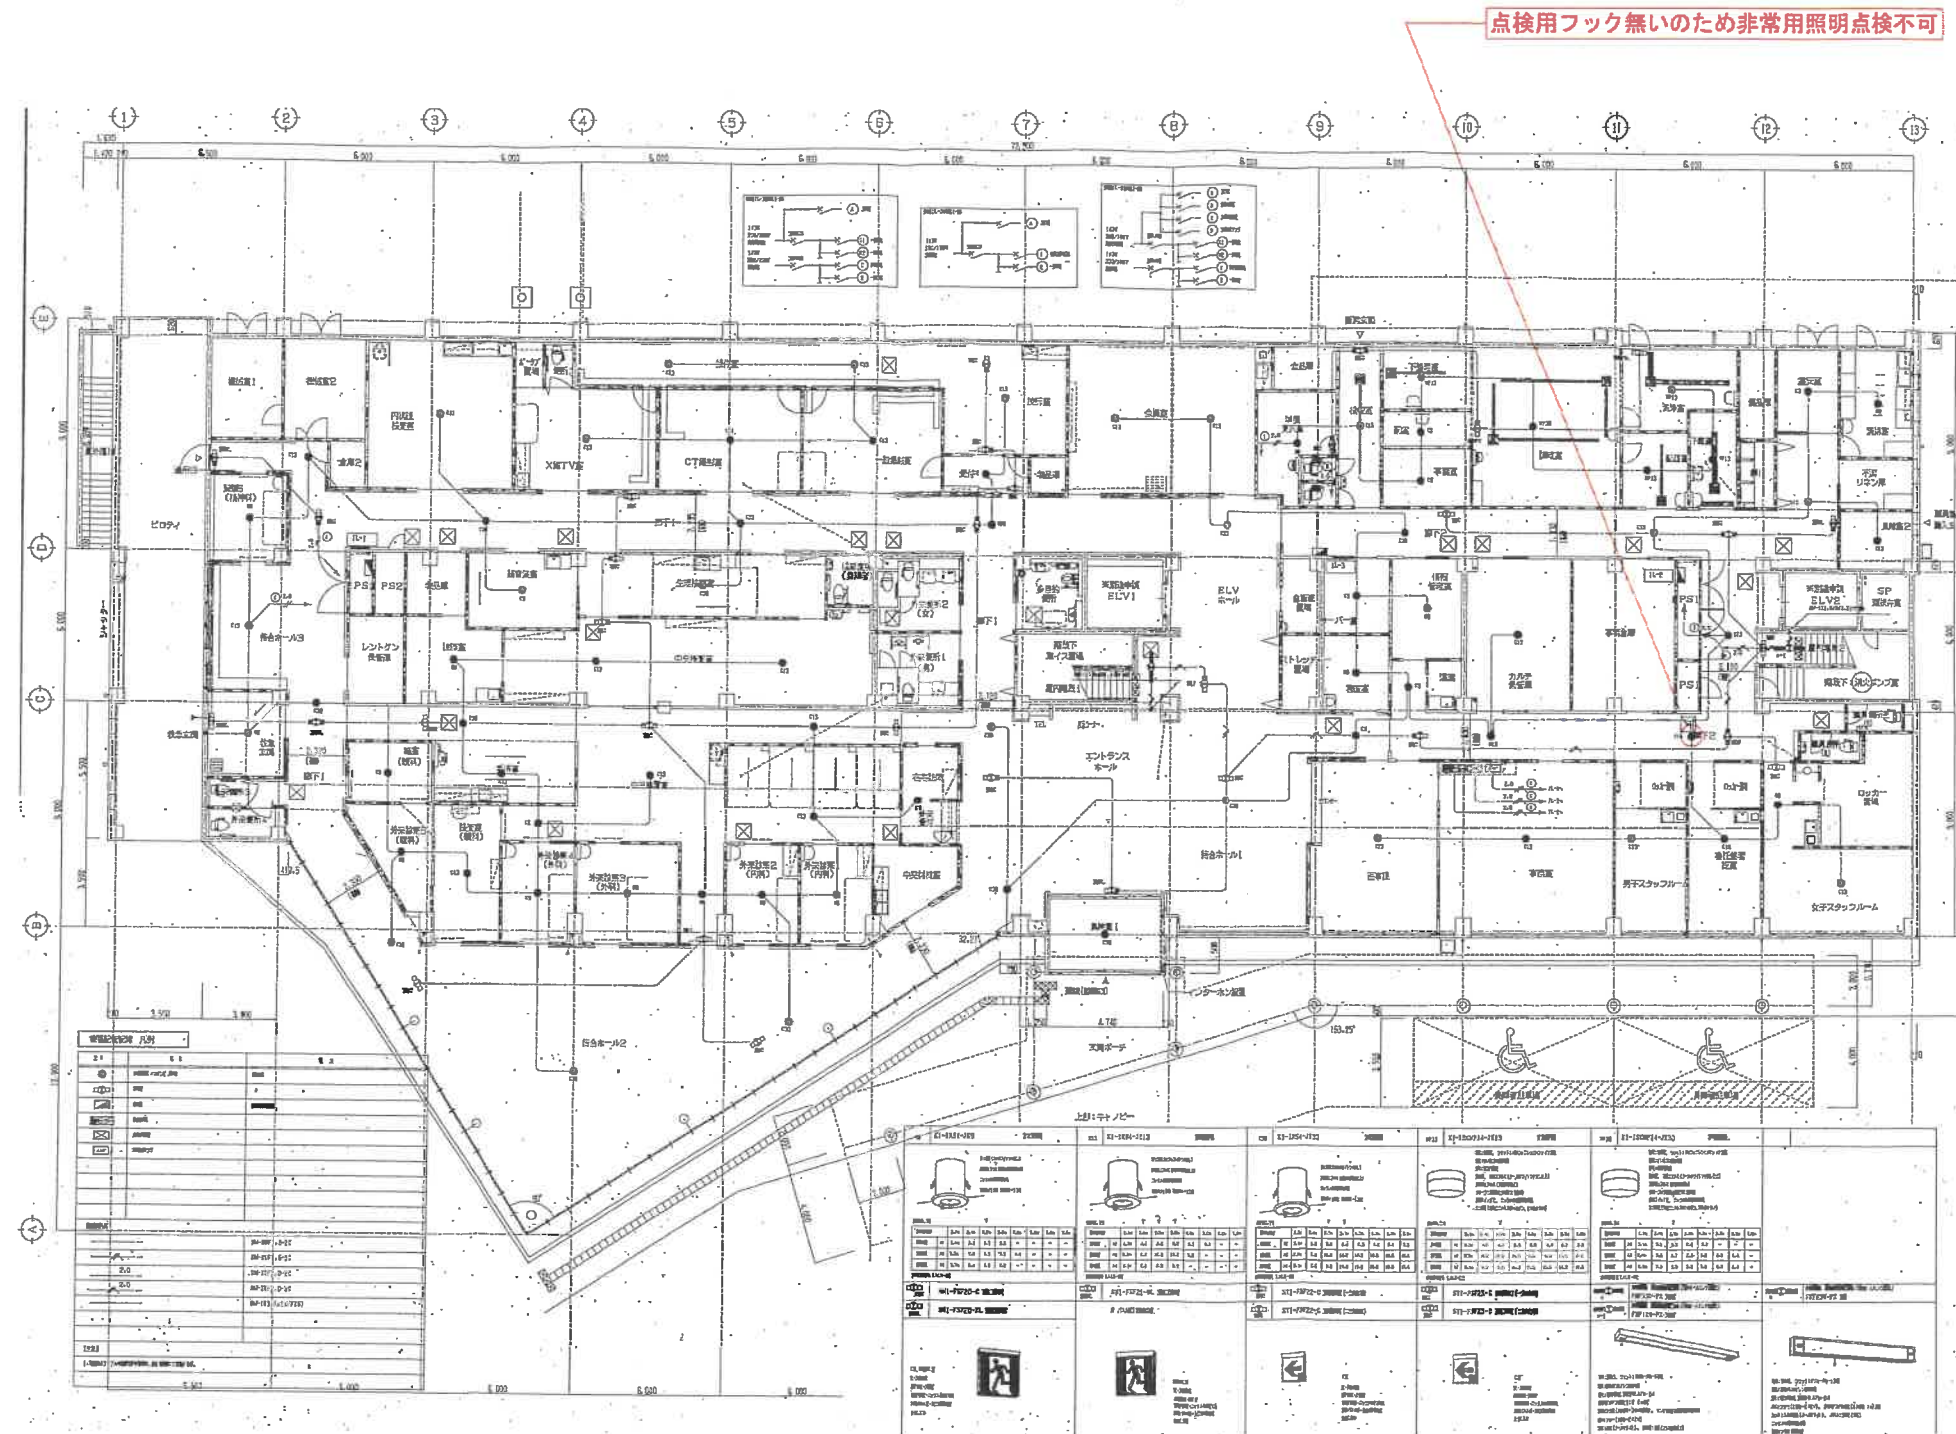


1階平面図・S=1/300

番号	調査項目
1	敷地及び地盤
(1)	地盤
(2)	敷地
(3) から (5)	敷地内の通路
(6) から (7)	塀等
(8) から (9)	擁壁
2	建築物の外部
(1) から (2)	基礎
(3) から (4)	土台（木造に限る。）
(5) から (18)	外壁
3	屋上及び屋根
(1)	屋上面の状況
(2) から (5)	屋上周りの状況（屋上面を除く。）
(6) から (7)	屋根（屋上面を除く。）
(8) から (9)	機器及び工作物（冷却塔設備、広告塔等）
4	建築物の内部
(1) から (5)	防火区画
(6) から (16)	壁の室内に面する部分
(17) から (22)	床
(23) から (25)	天井
(26) から (34)	防火設備
(35) から (36)	照明器具、懸垂物等
(37) から (42)	居室の採光及び換気
(43) から (46)	石綿等を添加した建築材料
5	避難施設等
(1)	令第120条第2項に規定する通路
(2) から (3)	廊下
(4) から (5)	出入口
(6)	屋上広場
(7) から (10)	避難上有効なバルコニー
(11) から (23)	階段
(24) から (29)	排煙設備等
(30) から (40)	その他の設備等
6	その他
(1) から (4)	特殊な構造等
(5)	避雷設備
(6) から (9)	煙突
7	上記以外の調査項目

- 凡例
- 防火区画
 - 防火上主要な間仕切壁
 - 防火設備（防火戸熱感or煙感連動）
 - 防火設備（防火シャッター・熱感or煙感連動）
 - 非常用照明 点灯を示す
 - 非常用照明 紐無し点検不可を示す²²
 - 非常用照明 不点灯を示す²³

施設名	整理番号
岩手山分院	

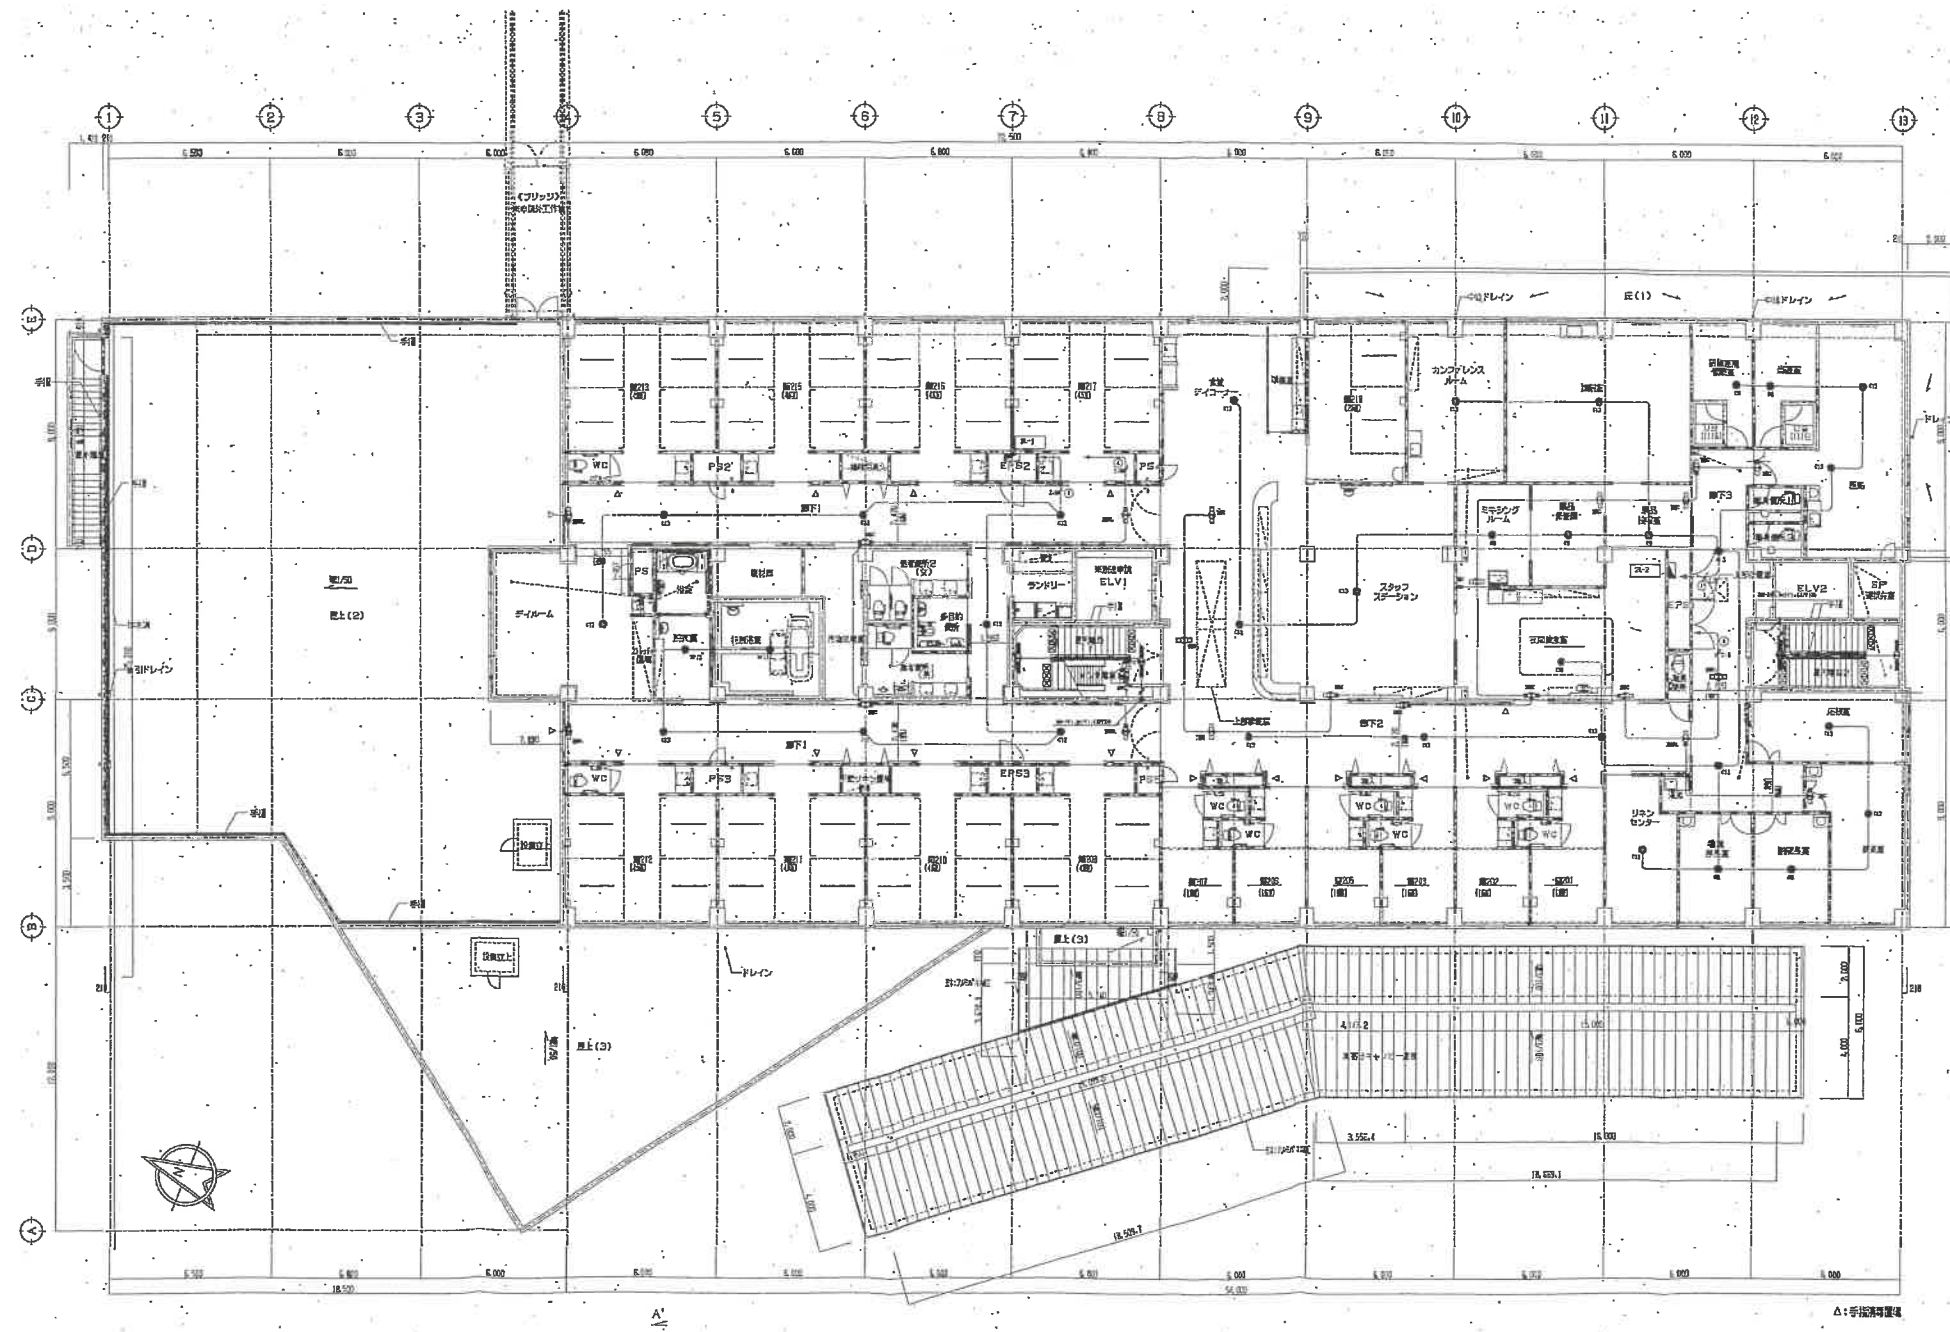


2階平面図・ S=1/300

番号	調査項目
1	敷地及び地盤
(1)	地盤
(2)	敷地
(3) から (5)	敷地内の通路
(6) から (7)	塀等
(8) から (9)	擁壁
2	建築物の外部
(1) から (2)	基礎
(3) から (4)	土台 (木造に限る。)
(5) から (18)	外壁
3	屋上及び屋根
(1)	屋上面の状況
(2) から (5)	屋上周りの状況 (屋上面を除く。)
(6) から (7)	屋根 (屋上面を除く。)
(8) から (9)	機器及び工作物 (冷却塔設備、広告塔等)
4	建築物の内部
(1) から (5)	防火区画
(6) から (16)	壁の室内に面する部分
(17) から (22)	床
(23) から (25)	天井
(26) から (34)	防火設備
(35) から (36)	照明器具、懸垂物等
(37) から (42)	居室の採光及び換気
(43) から (46)	石綿等を添加した建築材料
5	避難施設等
(1)	令第120条第2項に規定する通路
(2) から (3)	廊下
(4) から (5)	出入口
(6)	屋上広場
(7) から (10)	避難上有効なバルコニー
(11) から (23)	階段
(24) から (29)	排煙設備等
(30) から (40)	その他の設備等
6	その他
(1) から (4)	特殊な構造等
(5)	避難設備
(6) から (9)	煙突
7	上記以外の調査項目

- 凡例
- 防火区画
 - 防火上主要な間仕切壁
 - 防火設備 (防火戸熱感or煙感連動)
 - 防火設備 (防火シャッター・熱感or煙感連動)
 - 非常用照明 点灯を示す
 - 非常用照明 紐無し点検不可を示す
 - 非常用照明 不点灯を示す

施設名	整理番号
岩手山分院	

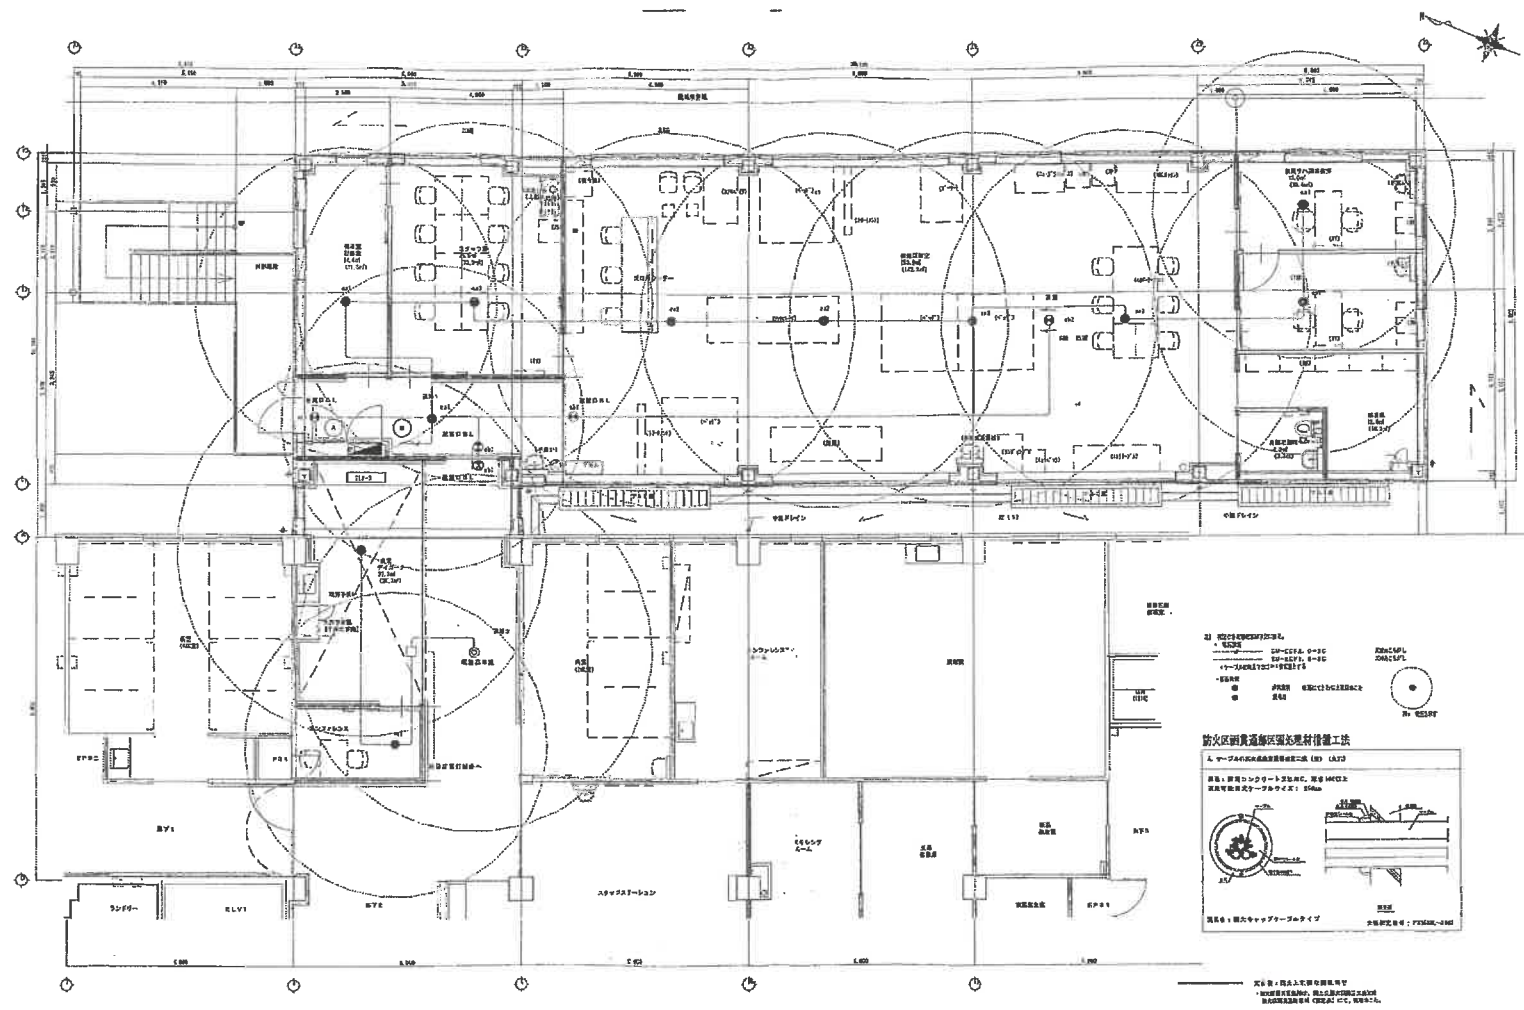

2階平面図 S=1/200
(非常照明設備)

番号	調査項目
1	敷地及び地盤
(1)	地盤
(2)	敷地
(3) から (5)	敷地内の通路
(6) から (7)	塀等
(8) から (9)	擁壁
2	建築物の外部
(1) から (2)	基礎
(3) から (4)	土台 (木造に限る。)
(5) から (18)	外壁
3	屋上及び屋根
(1)	屋上面の状況
(2) から (5)	屋上周りの状況 (屋上面を除く。)
(6) から (7)	屋根 (屋上面を除く。)
(8) から (9)	機器及び工作物 (冷却塔設備、広告塔等)
4	建築物の内部
(1) から (5)	防火区画
(6) から (18)	壁の室内に面する部分
(17) から (22)	床
(23) から (25)	天井
(26) から (34)	防火設備
(35) から (36)	照明器具、懸垂物等
(37) から (42)	居室の採光及び換気
(43) から (46)	石綿等を添加した建築材料
5	避難施設等
(1)	令第120条第2項に規定する通路
(2) から (3)	廊下
(4) から (5)	出入口
(6)	屋上広場
(7) から (10)	避難上有効なバルコニー
(11) から (23)	階段
(24) から (29)	排煙設備等
(30) から (40)	その他の設備等
6	その他
(1) から (4)	特殊な構造等
(5)	避雷設備
(6) から (9)	煙突
7	上記以外の調査項目

- 凡例
- 防火区画
 - 防火上主要な間仕切壁
 - 防火設備 (防火戸熱感or煙感連動)
 - 防火設備 (防火シャッター・熱感or煙感連動)
 - 非常用照明 点灯を示す
 - 非常用照明 紐無し点検不可を示す²²⁾
 - 非常用照明 不点灯を示す²³⁾

施設名	整理番号
岩手山分院	