



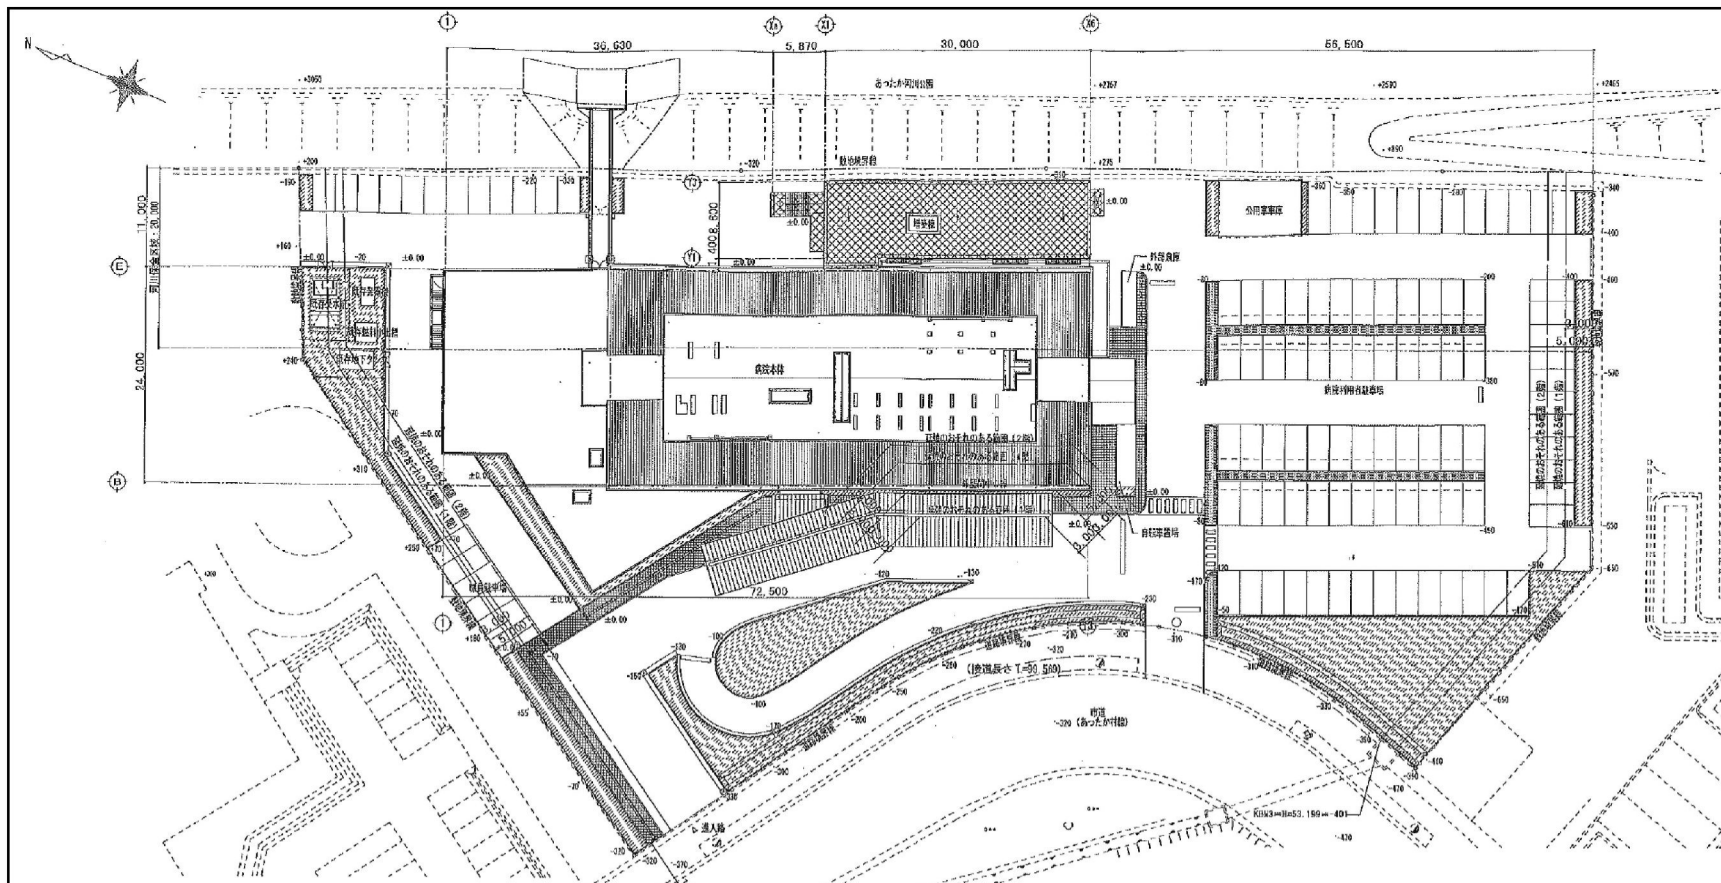

敷地及び避難施設	
地名地番	宮城県大崎市岩手山字川原町84番29
創市町地区区分	新市町南地区内 区域区分未決定
防火区域	指定なし
その他の区域	消防2号区域、河川保安区域
敷地面積	8,066.79 m ²
用途地域	第二種住居地域
容積率	200%
建築率	60%
主要用途	病院（区分：08260）
工事規模	鉄骨造 木造併用
工事種別	増築
建築面積	病院本棟（増築部）：301.51 m ² 病院本棟（既存部）：1,886.83 m ² 病院本棟計：2,188.34 m ² キャノピー：185.24 m ² 公用車庫：56.68 m ² 外部倉庫：0.00 m ² 自転車置場：13.80 m ² 合計：2,463.66 m ²
延べ面積	1階
	2階
	P・H階
	計
	病院本棟（増築部）172.39 m ² 266.40 m ² 438.79 m ²
	病院本棟（既存部）1,767.81 m ² 1,322.27 m ² 6.21 m ² 3,096.29 m ²
	病院本棟計1,940.20 m ² 1,588.67 m ² 6.21 m ² 3,535.08 m ²
キャノピー58.00 m ² 56.00 m ²	
公用車庫56.68 m ² 56.68 m ²	
外部倉庫0.00 m ² 0.00 m ²	
自転車置場13.80 m ² 13.80 m ²	
合計2,075.66 m ² 1,688.67 m ² 6.21 m ² 3,670.56 m ²	

付近見取り図・配置図 S=1/600

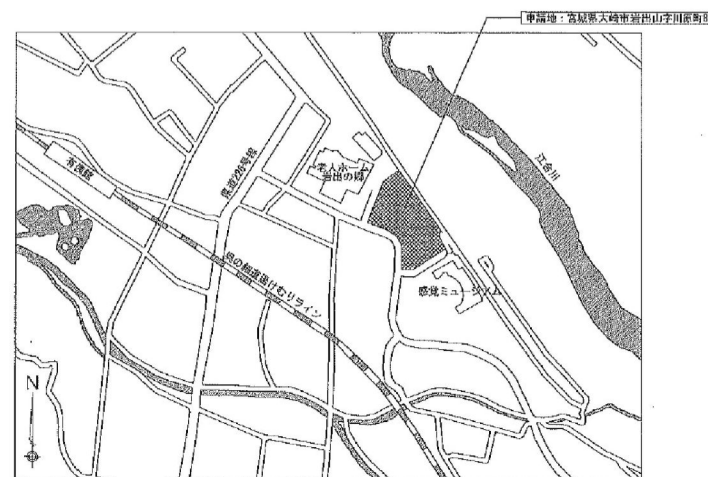

付近見取り図

番号	調査項目
1	敷地及び地盤
(1)	地盤
(2)	敷地
(3) から (5)	敷地内の通路
(6) から (7)	塀等
(8) から (9)	擁壁
2	建築物の外部
(1) から (2)	基礎
(3) から (4)	土台（木造に限る。）
(5) から (18)	外壁
3	屋上及び屋根
(1)	屋上面の状況
(2) から (5)	屋上周りの状況（屋上面を除く。）
(6) から (7)	屋根（屋上面を除く。）
(8) から (9)	機器及び工作物（冷却塔設備、広告塔等）
4	建築物の内部
(1) から (5)	防火区画
(6) から (16)	壁の室内に面する部分
(17) から (22)	床
(23) から (25)	天井
(26) から (34)	防火設備
(35) から (36)	照明器具、懸垂物等
(37) から (42)	居室の採光及び換気
(43) から (46)	石綿等を添加した建築材料
5	避難施設等
(1)	令第120条第2項に規定する通路
(2) から (3)	廊下
(4) から (5)	出入口
(6)	屋上広場
(7) から (10)	避難上有効なバルコニー
(11) から (23)	階段
(24) から (29)	排煙設備等
(30) から (40)	その他の設備等
6	その他
(1) から (4)	特殊な構造等
(5)	避雷設備
(6) から (9)	煙突
7	上記以外の調査項目

凡例

- 防火区画
- 防火上主要な間仕切り壁
- 防火設備（防火戸・熱感or煙感連動）
- 防火設備（防火シャッター・熱感or煙感連動）
- 非常用照明 点灯を示す
- 非常用照明 紐無し点検不可を示す②
- 非常用照明 不点灯を示す③

施設名	整理番号
岩手山分院	